


82

Bi

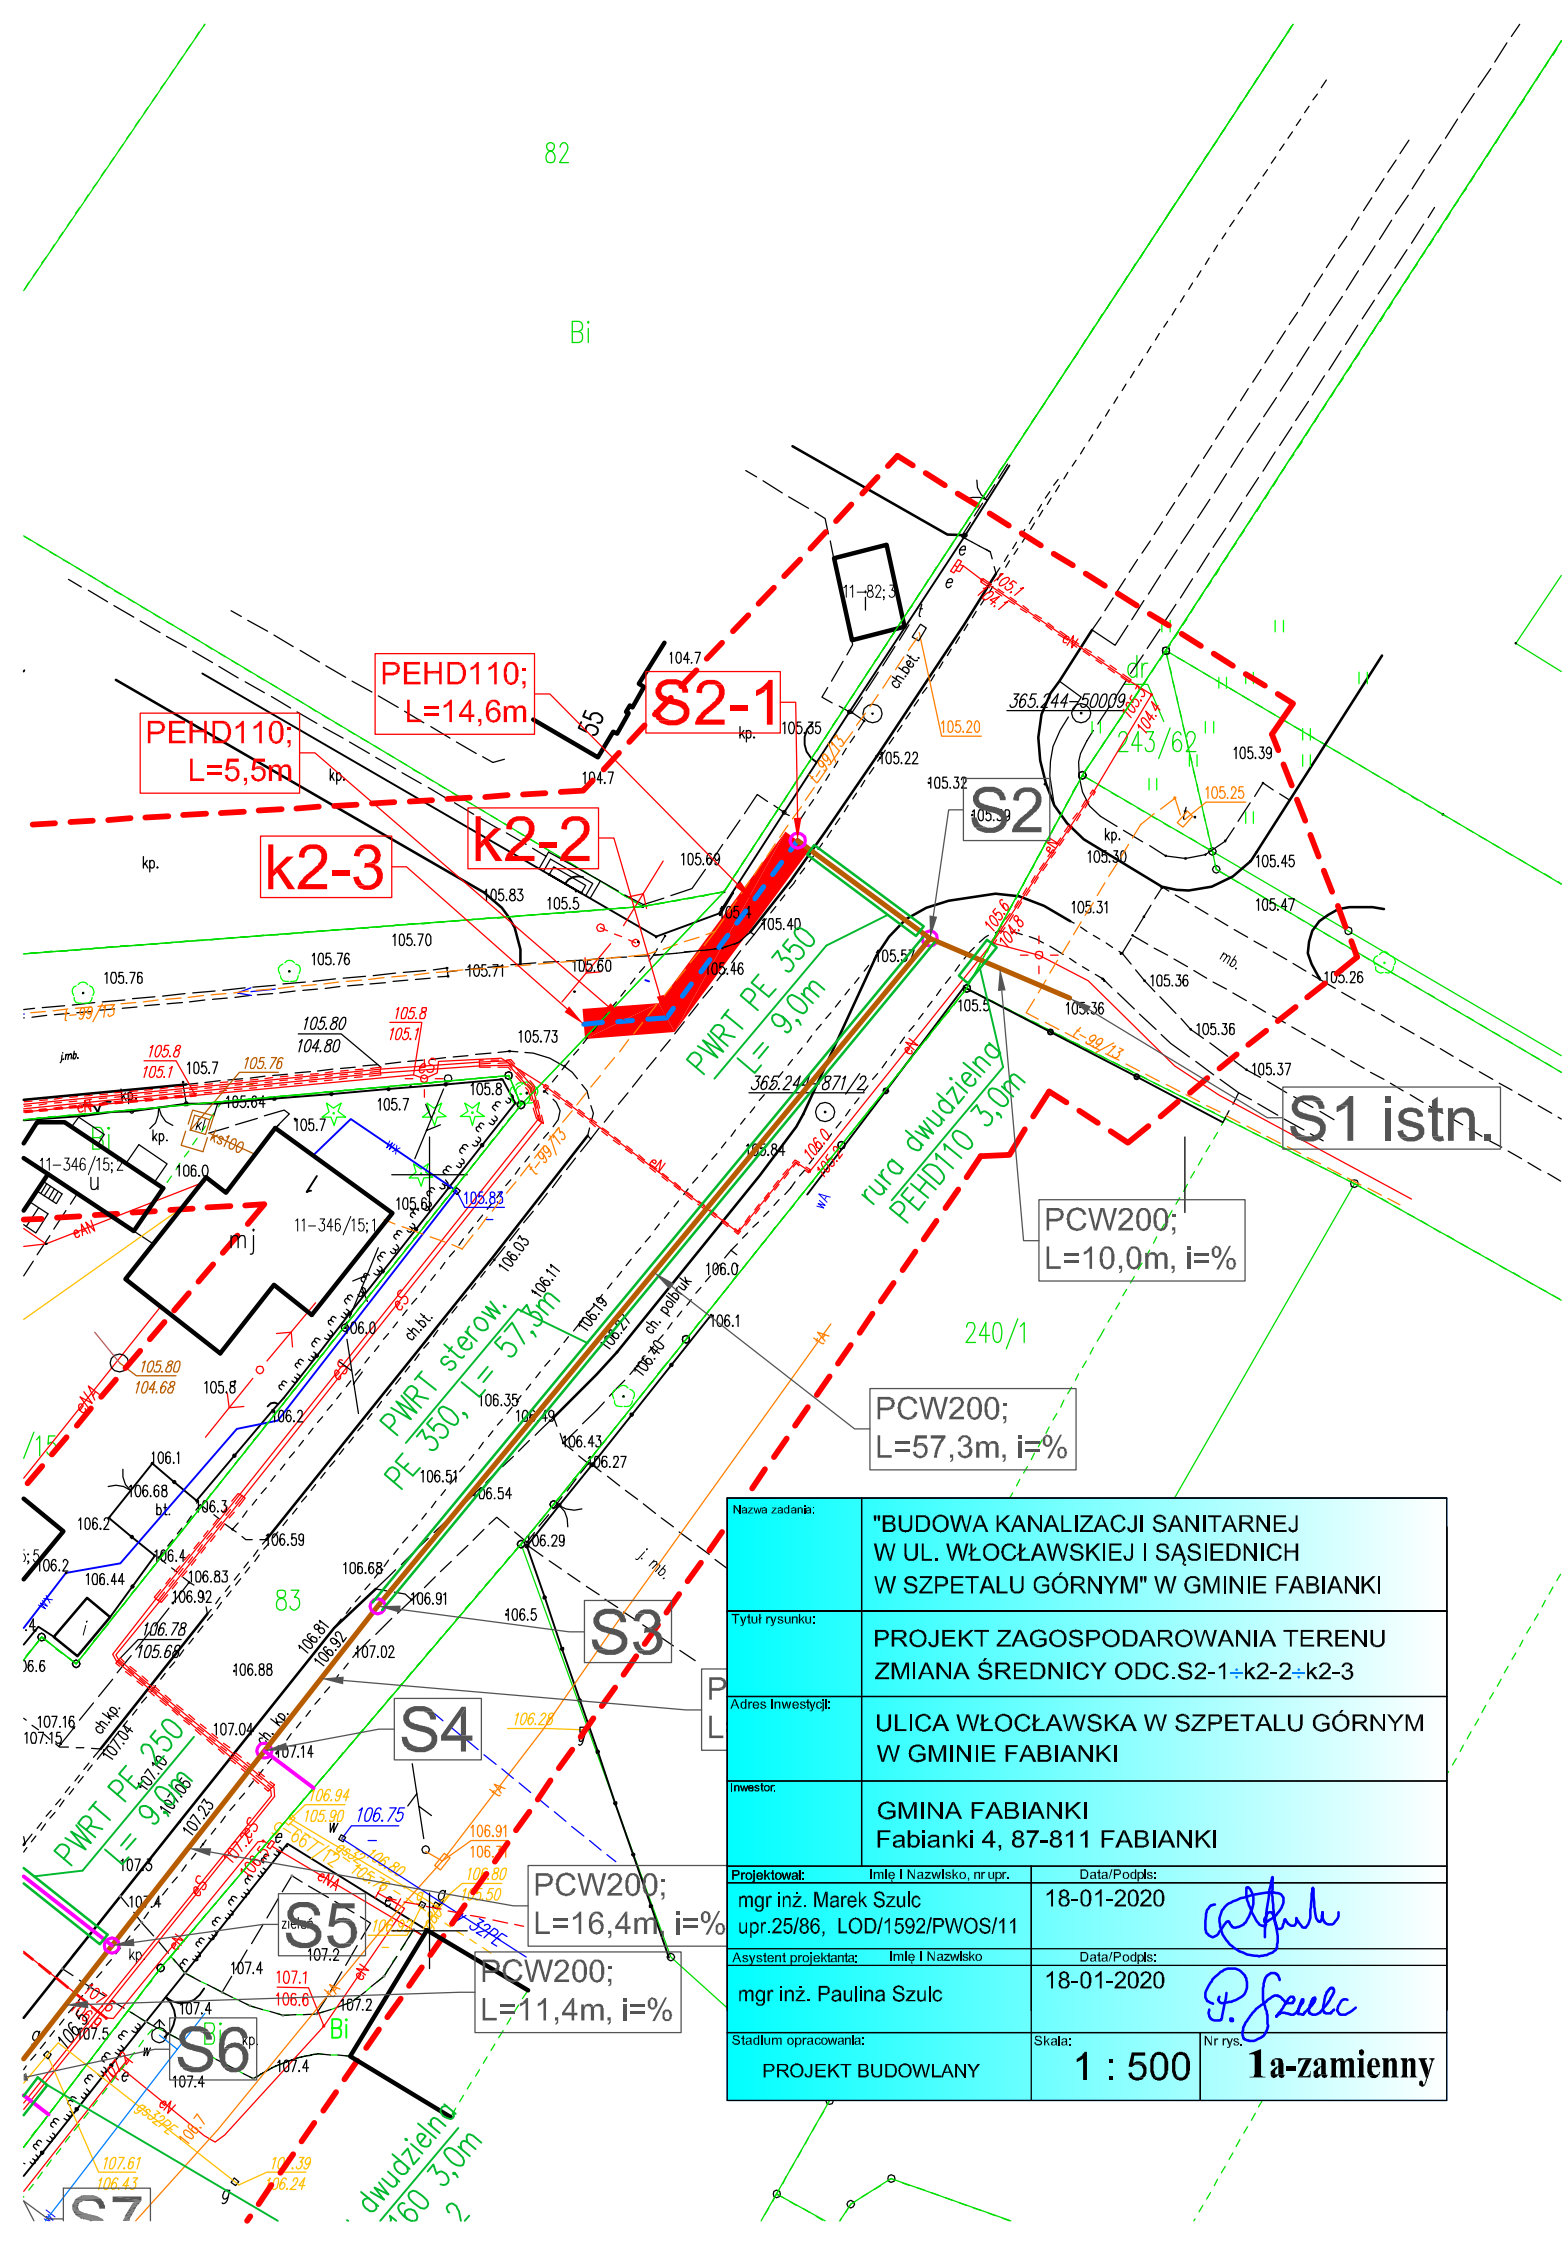

Nazwa zadania:	"BUDOWA KANALIZACJI SANITARNEJ W UL. WŁOCŁAWSKIEJ I SĄSIEDNICH W SZPETALE GÓRNYM" W GMINIE FABIANKI	
Tytuł rysunku:	PROJEKT ZAGOSPODAROWANIA TERENU ZMIANA ŚREDNICY ODC.S2-1+k2-2+k2-3	
Adres Inwestycji:	ULICA WŁOCŁAWSKA W SZPETALE GÓRNYM W GMINIE FABIANKI	
Inwestor:	GMINA FABIANKI Fabianki 4, 87-811 FABIANKI	
Projektował:	Imię I Nazwisko, nr upr. mgr inż. Marek Szulc upr.25/86, LOD/1592/PWOS/11	Data/Podpis: 18-01-2020 
Asystent projektanta:	Imię I Nazwisko mgr inż. Paulina Szulc	Data/Podpis: 18-01-2020 
Stadium opracowania:	Skala: 1 : 500	Nr rys. <b>1a-zamienny</b>