

Powyższa sieć, ze niniejszym dokumentem została opracowana w wyniku prac geodezyjnych i kartograficznych, których rezultaty zawiera operat techniczny wpisany do ewidencji materiałów państwowego zasobu geodezyjnego i kartograficznego.	
Organ prowadzący państwowy zasób geodezyjny i kartograficzny	STAROSTA WŁOCŁAWSKI
Identyfikator ewidencyjny materiału zasobu aparatu technicznego	P.0418.2017.1014
Data wpisania operatu technicznego do ewidencji materiałów zasobu	24.05.2017
Imię, nazwisko i podpis osoby reprezentującej organ	Z. [Podpis]

MAPA DO CELÓW PROJEKTOWYCH

Skala 1:500


województwo kujawsko-pomorskie
powiat włocławski
gmina 041807_2-Fabianki
obręb 0009-Lisek

Mapa aktualna w zakresie na dzień: 08.04.2017r. dz.wg zakresu
GGN.6640.400.2017 sekcja 6.185.29.05.4.2,...30.01.3.3,..06.1.1,..12,..14

układ współrzędnych: 2000
układ wysokościowy: Kronsztadt 60
układ odniesienia: PL-ETRF2000 i PL-ETRF89

"GEO-MARWYR"
Marek Wyrostek
87-800 Włocławek, ul. Wolności 1733
NIP 888232726 REGON 341478677
tel. 665-141-164

JANUSZ WYROSTEK
Janusz Wyrostek
zadanie nr 15190
wydanie 01/2017

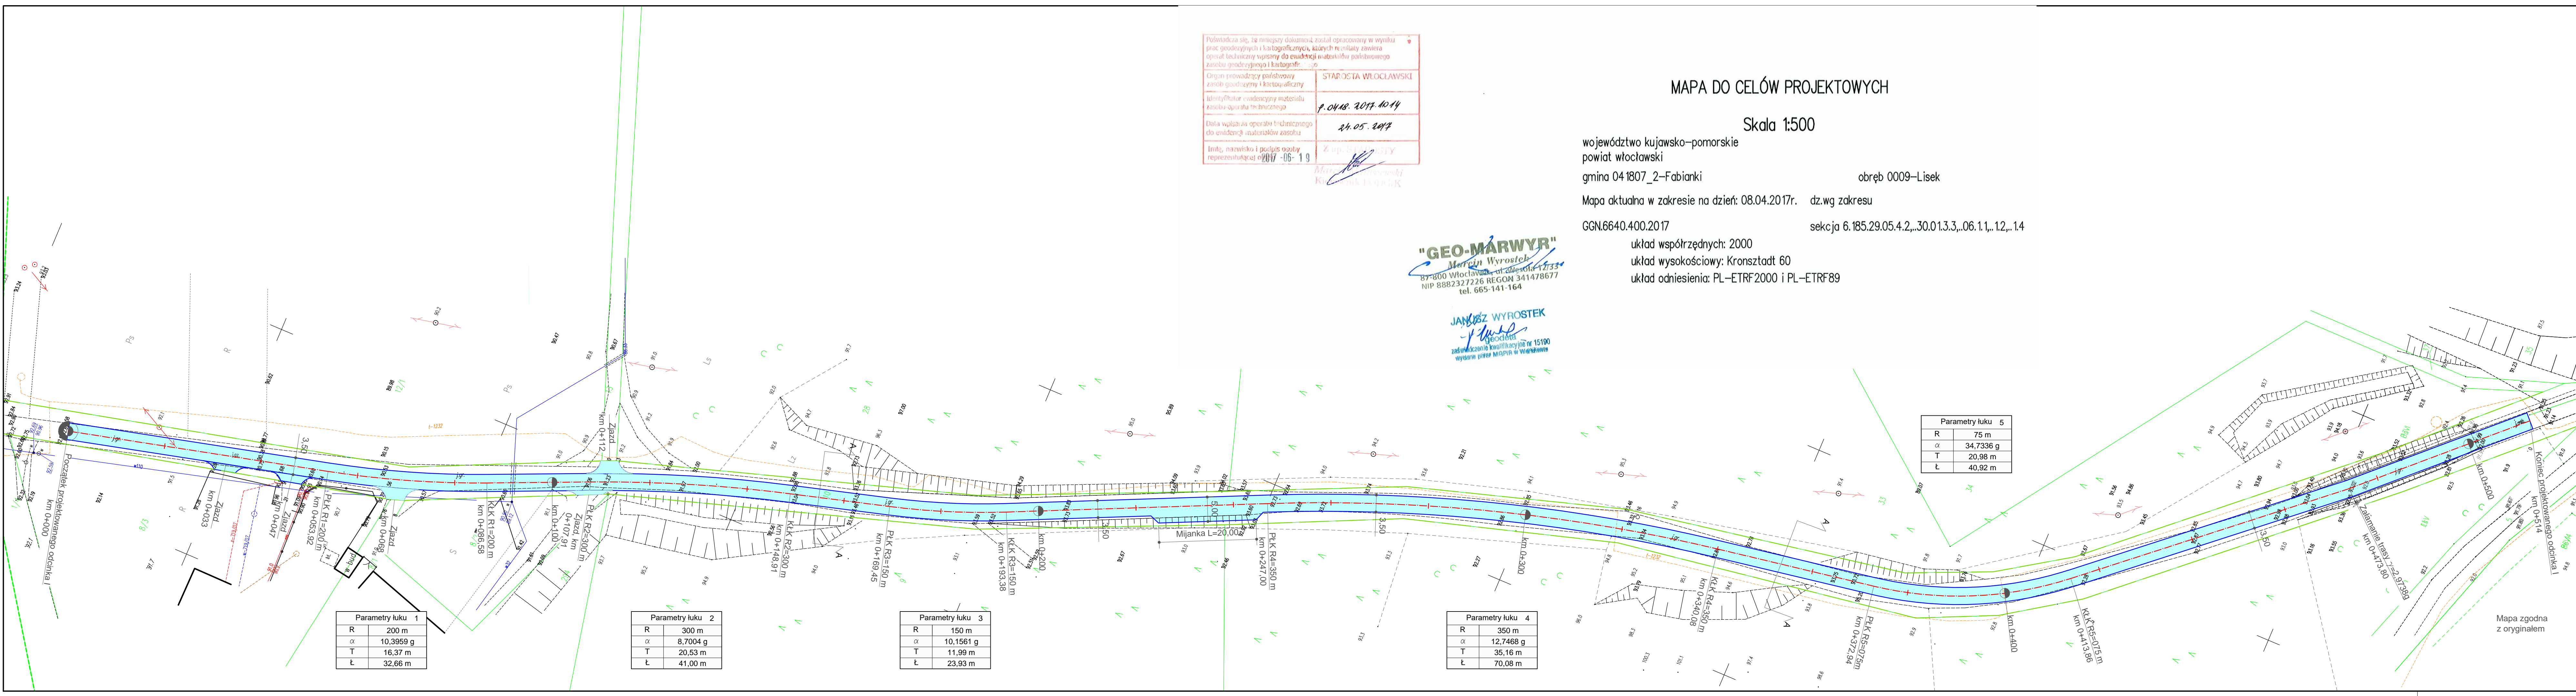

Parametry łuku 1

R	200 m
α	10,3959 g
T	16,37 m
L	32,66 m

Parametry łuku 2

R	300 m
α	8,7004 g
T	20,53 m
L	41,00 m

Parametry łuku 3


R	150 m
α	10,1561 g
T	11,99 m
L	23,93 m

Parametry łuku 4

R	350 m
α	12,7468 g
T	35,16 m
L	70,08 m

Parametry łuku 5

R	75 m
α	34,7336 g
T	20,98 m
L	40,92 m

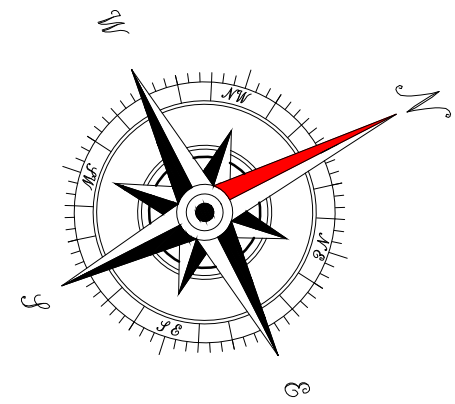

LEGENDA:

- Granice pasa drogowego
- Granice działek po podziale
- Krawężnik jezdni
- Krawężnik betonowy 15x30x100 cm
- Krawężnik betonowy 15x22x100 cm
- Obrzeże betonowe 8x30x100 cm
- Nawierzchnia bitumiczna
- Nawierzchnia z kostki brukowej betonowej grub. 8 cm
- Nawierzchnia z kostki brukowej betonowej grub. 6 cm

Nazwa inwestycji:	Rozbudowa drogi gminnej nr 190202C w miejscowości Lisek		
Lokalizacja:	Województwo kujawsko - pomorskie, powiat włocławski, gmina Fabianki, miejscowość Lisek		
Inwestor:	Gmina Fabianki		
Stadium dokumentacji:	Projekt budowlany		
Nazwa arkusza:	Projekt Zagospodarowania Terenu		
Branża projektowa:	Usługi Drogowe		
Projektant:	mgr inż. Sergiusz Michał Makowski	Podpis:	
Projektant sprawdzający:	inż. Mariusz Jabłoński	Podpis:	
Branża:	DROGOWA	Skala:	1:500
Data:	21.06.2017 r.	Nr arkusza:	2.1

Mapa zgodna z oryginałem