

Poświadczam, że niniejszy dokument został opracowany w wyniku prac geodezyjnych i kartograficznych, których rezultaty zawiera operat techniczny wpisany do ewidencji materiałów państwowego zasobu geodezyjnego i kartograficznego.	
Organ prowadzący państwowy zasob geodezyjny i kartograficzny	STAROSTA WŁOCŁAWSKI
Identyfikator ewidencyjny materiału zasobu operatu technicznego	P.0418.2017.10.14
Data wpisania operatu technicznego do ewidencji materiałów zasobu	24.05.2017
Imię, nazwisko i podpis osoby reprezentującej organ	Z up. S. MAJESTY

Marszałek województwa kujawsko-pomorskiego
Krzysztof BUDYK

MAPA DO CELÓW PROJEKTOWYCH

Skala 1:500

województwo kujawsko-pomorskie

powiat włocławski

gmina 041807_2-Fabianki

obręb 0009-Lisek

Mapa aktualna w zakresie na dzień: 08.04.2017r. dz.wg zakresu

GGN.6640.400.2017

sekcja 6.185.29.05.4.2,..30.01.3.3,..06.1.1,..1.2,..1.4



układ współrzędnych: 2000

układ wysokościowy: Kronsztadt 60

układ odniesienia: PL-ETRF2000 i PL-ETRF89

"GEO-MARWYR"
Marcin Wyrostek
87-800 Włocławek, ul. Wolności 12/33
NIP 8882327226 REGON 341478677
tel. 665-141-164

JANUSZ WYROSTEK
Geodeta
zaświadczenie kwalifikacyjne nr 15190
wydane przez MAPA w Warszawie

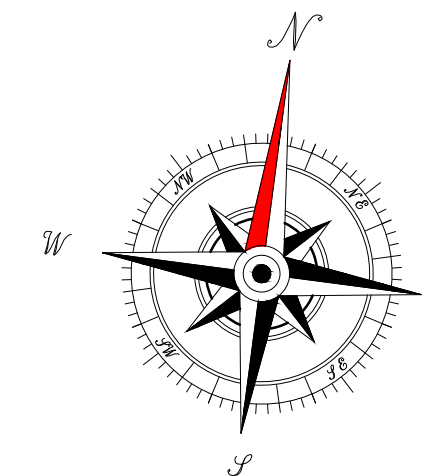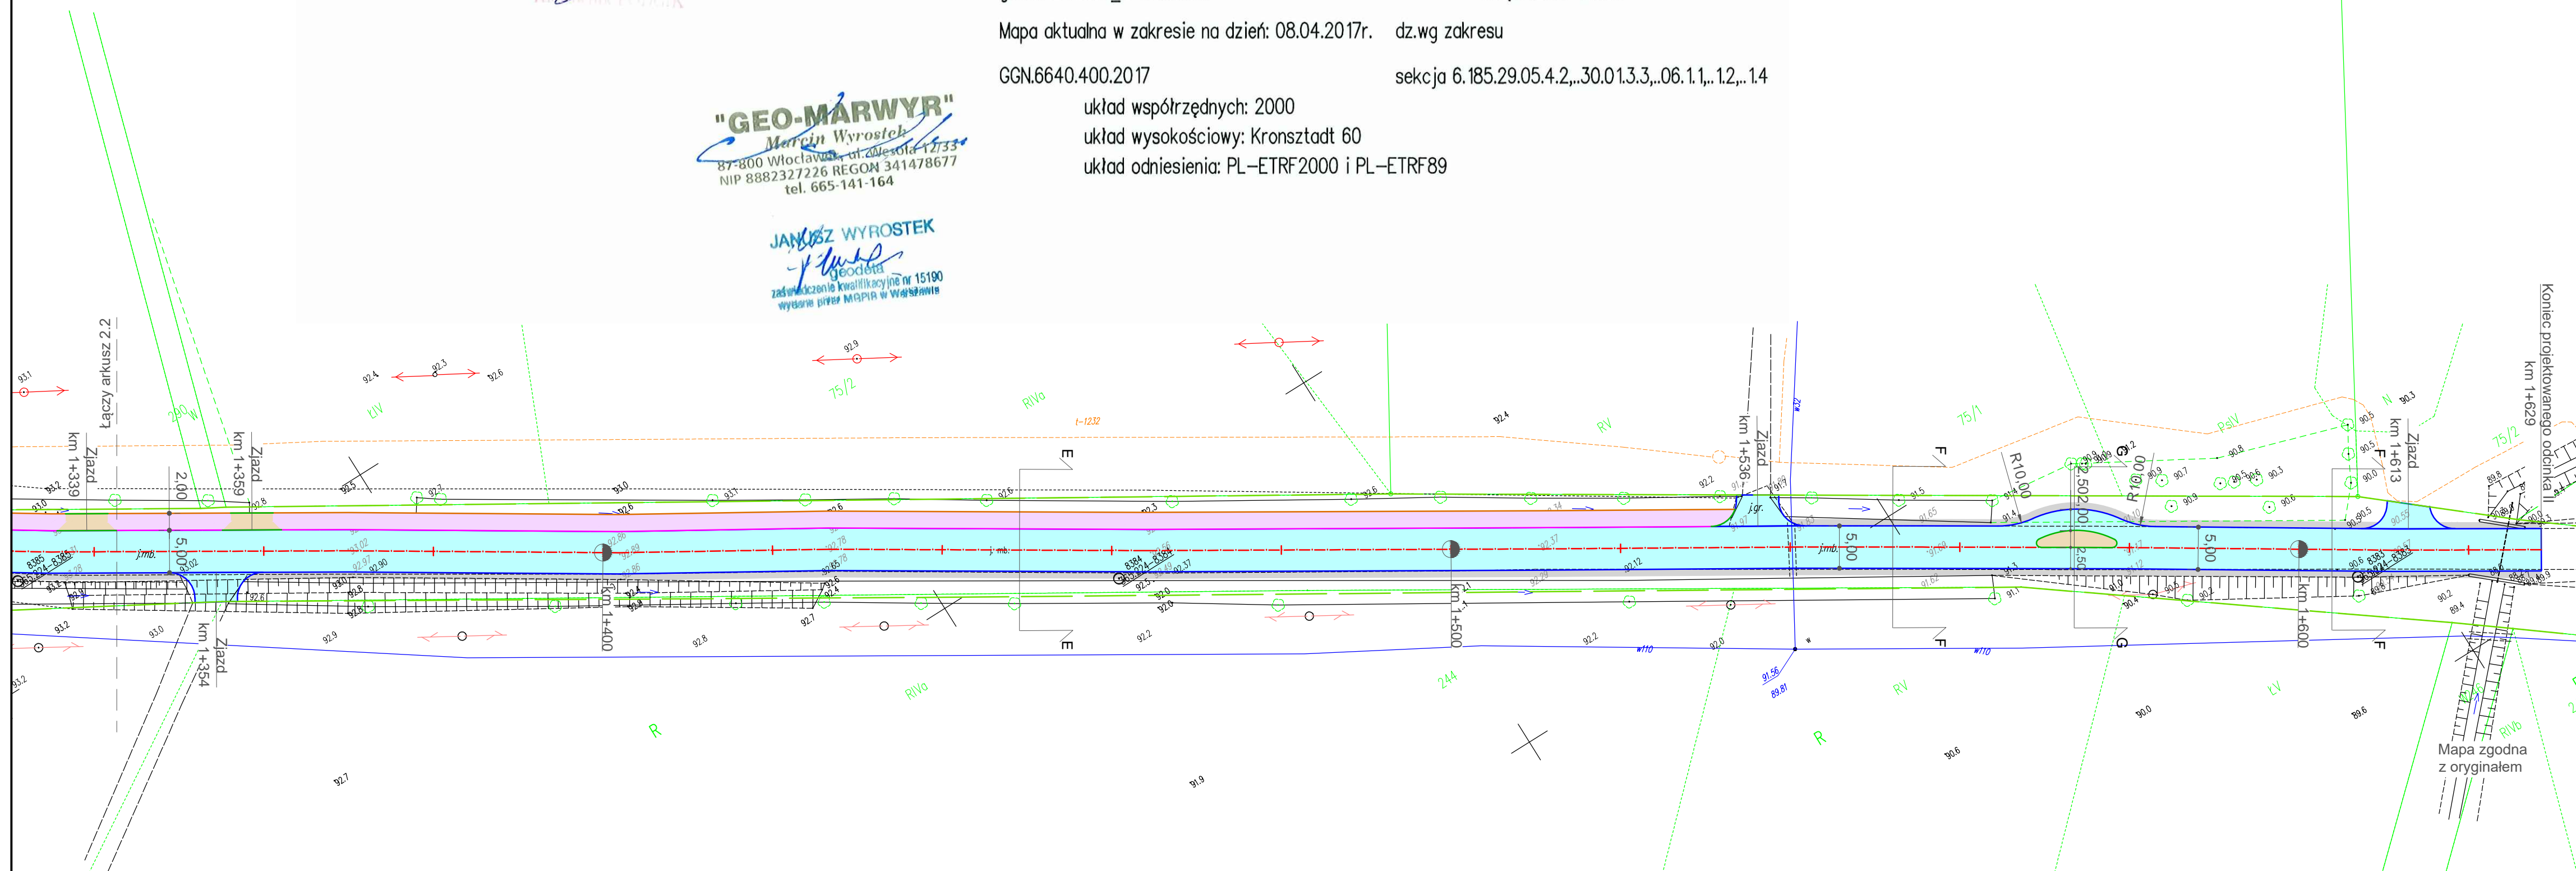

LEGENDA:

- Granice pasa drogowego
- Granice działek po podziale
- Krawężń jezdni
- Krawężnik betonowy 15x30x100 cm
- Krawężnik betonowy 15x22x100 cm
- Obrzeże betonowe 8x30x100 cm
- Nawierzchnia bitumiczna jezdni
- Nawierzchnia z kostki brukowej betonowej grub. 8 cm
- Nawierzchnia z kostki brukowej betonowej grub. 6 cm

Nazwa inwestycji:	Rozbudowa drogi gminnej nr 190202C w miejscowości Lisek		
Lokalizacja:	Województwo kujawsko - pomorskie, powiat włocławski, gmina Fabianki, miejscowość Lisek		
Inwestor:	Gmina Fabianki		
Stadium dokumentacji:	Projekt budowlany		
Nazwa arkusza:	Projekt Zagospodarowania Terenu		
Biuro projektowe:	Usługi Drogowe Usługi Drogowe Sergiusz Makowski ul. Kaliska 57a 87-800 Włocławek kor.: ul. Kaliska 83/83 87-800 Włocławek tel. 785 46 12 73 e-mail: uslugi.drogowe@gmail.com www.facebook.com/uslugi.drogowe		
Projektant:	mgr inż. Sergiusz Michał Makowski	Podpis:	
Projektant sprawdzający:	inż. Mariusz Jabłoński	Podpis:	
Branża:	Skala:	Data:	Nr arkusza:
DROGOWA	1:500	21.06.2017 r.	2.3