


**LEGENDA:**

- odcinek drogi do przebudowy

**SCHEMATYCZNY UKŁAD ARKUSZY**

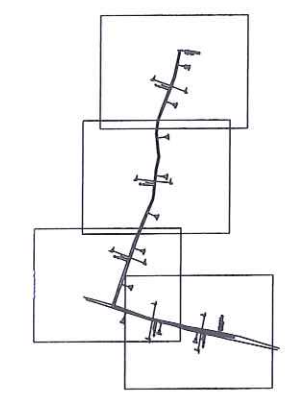

<b>PRACOWNIA PROJEKTOWA, NADZÓR I REALIZACJA INWESTYCJI</b> <small>87-850 Chotań ul. W. Łokutka 3 NIP 558-122-48-57 Kont. 602 587 813</small>		
<b>Inwestor:</b>	GMINA FABIANKI 87-811 FABIANKI	
<b>Projekt:</b>	„Przebudowa drogi gminnej nr 190212C w miejscowości Wilczeniec Fabiański”	
<b>Faza/Temat:</b>	<b>PLAN ORIENTACYJNY</b>	
<b>IMIĘ I NAZWISKO PROJEKTANTA:</b>	<b>UPRAWNIENIA:</b>	<b>PODPIS:</b>
<b>Główny projektant:</b>		
<b>Jan Jastak</b>	WZDP Bydgoszcz nr/01/766	
<b>Sprawdzający:</b>		
<b>Branda:</b>	<b>DROGOWA</b>	<b>Nr Projektu:</b>
<b>Data:</b>	<b>MAJ 2018</b>	<b>Nr rysunku:</b>
<b>Skala:</b>	<b>1:25000</b>	<b>01-D</b>






**LEGENDA:**

- - granica pasa drogowego
- - krawędzie jezdni
- nawierzchnia jezdni

**SCHEMATYCZNY UKŁAD ARKUSZY**

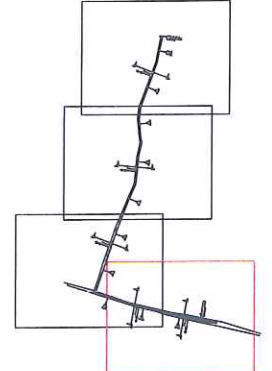

 PRACOWNIA PROJEKTOWA, NADZÓR I REALIZACJA INWESTYCJI <small>87-450 Chocan ul. W. Lohmela 3 NIP 558-122-48-37          kom 605 587 013</small>		
Inwestor:	GMINA FABIANKI 87-811 FABIANKI	
Projekt:	„Przebudowa drogi gminnej nr 190212C w miejscowości Wilczeniec Fabiański”	
Faza/Temat:	<b>PLAN ZAGOSPODAROWANIA</b>	
IMIĘ I NAZWISKO PROJEKTANTA:	UPRAWNIENIA:	PODPIS:
Główny projektant:		
Jan Jastak	WZDP Bydgoszcz nr107166	
Sprawdzający:		
Brand:	<b>DROGOWIA</b>	Nr Projektu:
Data:	<b>MAJ 2018</b>	Nr rysunku:
Skala:	<b>1:1000</b>	<b>02.1-D</b>

000016






Grunty wsi Wilczeniec-Fabianki



- LEGENDA:**
- granica pasa drogowego
  - krawędzie jezdni
  - nawierzchnia jezdni


SCHEMATYCZNY UKŁAD ARKUSZY

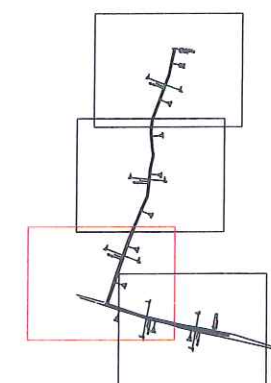

<b>PRACOWNIA PROJEKTOWA, NADZOR I REALIZACJA INWESTYCJI</b> <small>87-450 Choszcz ul. W. Lolińska 3   tel. 558-132-48-37   fax 558-597-015</small>		
<b>Inwestor:</b>	GMINA FABIANKI 87-811 FABIANKI	
<b>Projekt:</b>	„Przebudowa drogi gminnej nr 190212C w miejscowości Wilczeniec Fabiański”	
<b>Faza/Temat:</b>	<b>PLAN ZAGOSPODAROWANIA</b>	
<b>IMIĘ I NAZWISKO PROJEKTANTA:</b>	<b>UPRAWNIENIA:</b>	<b>PODPIS:</b>
<b>Główny projektant:</b>	 WZDP Bydgoszcz nr10786	
<b>Sprawdzający:</b>		
<b>Branda:</b>	<b>DROGOWA</b>	<b>Nr Projektu:</b>
<b>Data:</b>	<b>MAJ 2018</b>	<b>Nr rysunku:</b>
<b>Skala:</b>	<b>1:1000</b>	<b>02.2-D</b>


000017



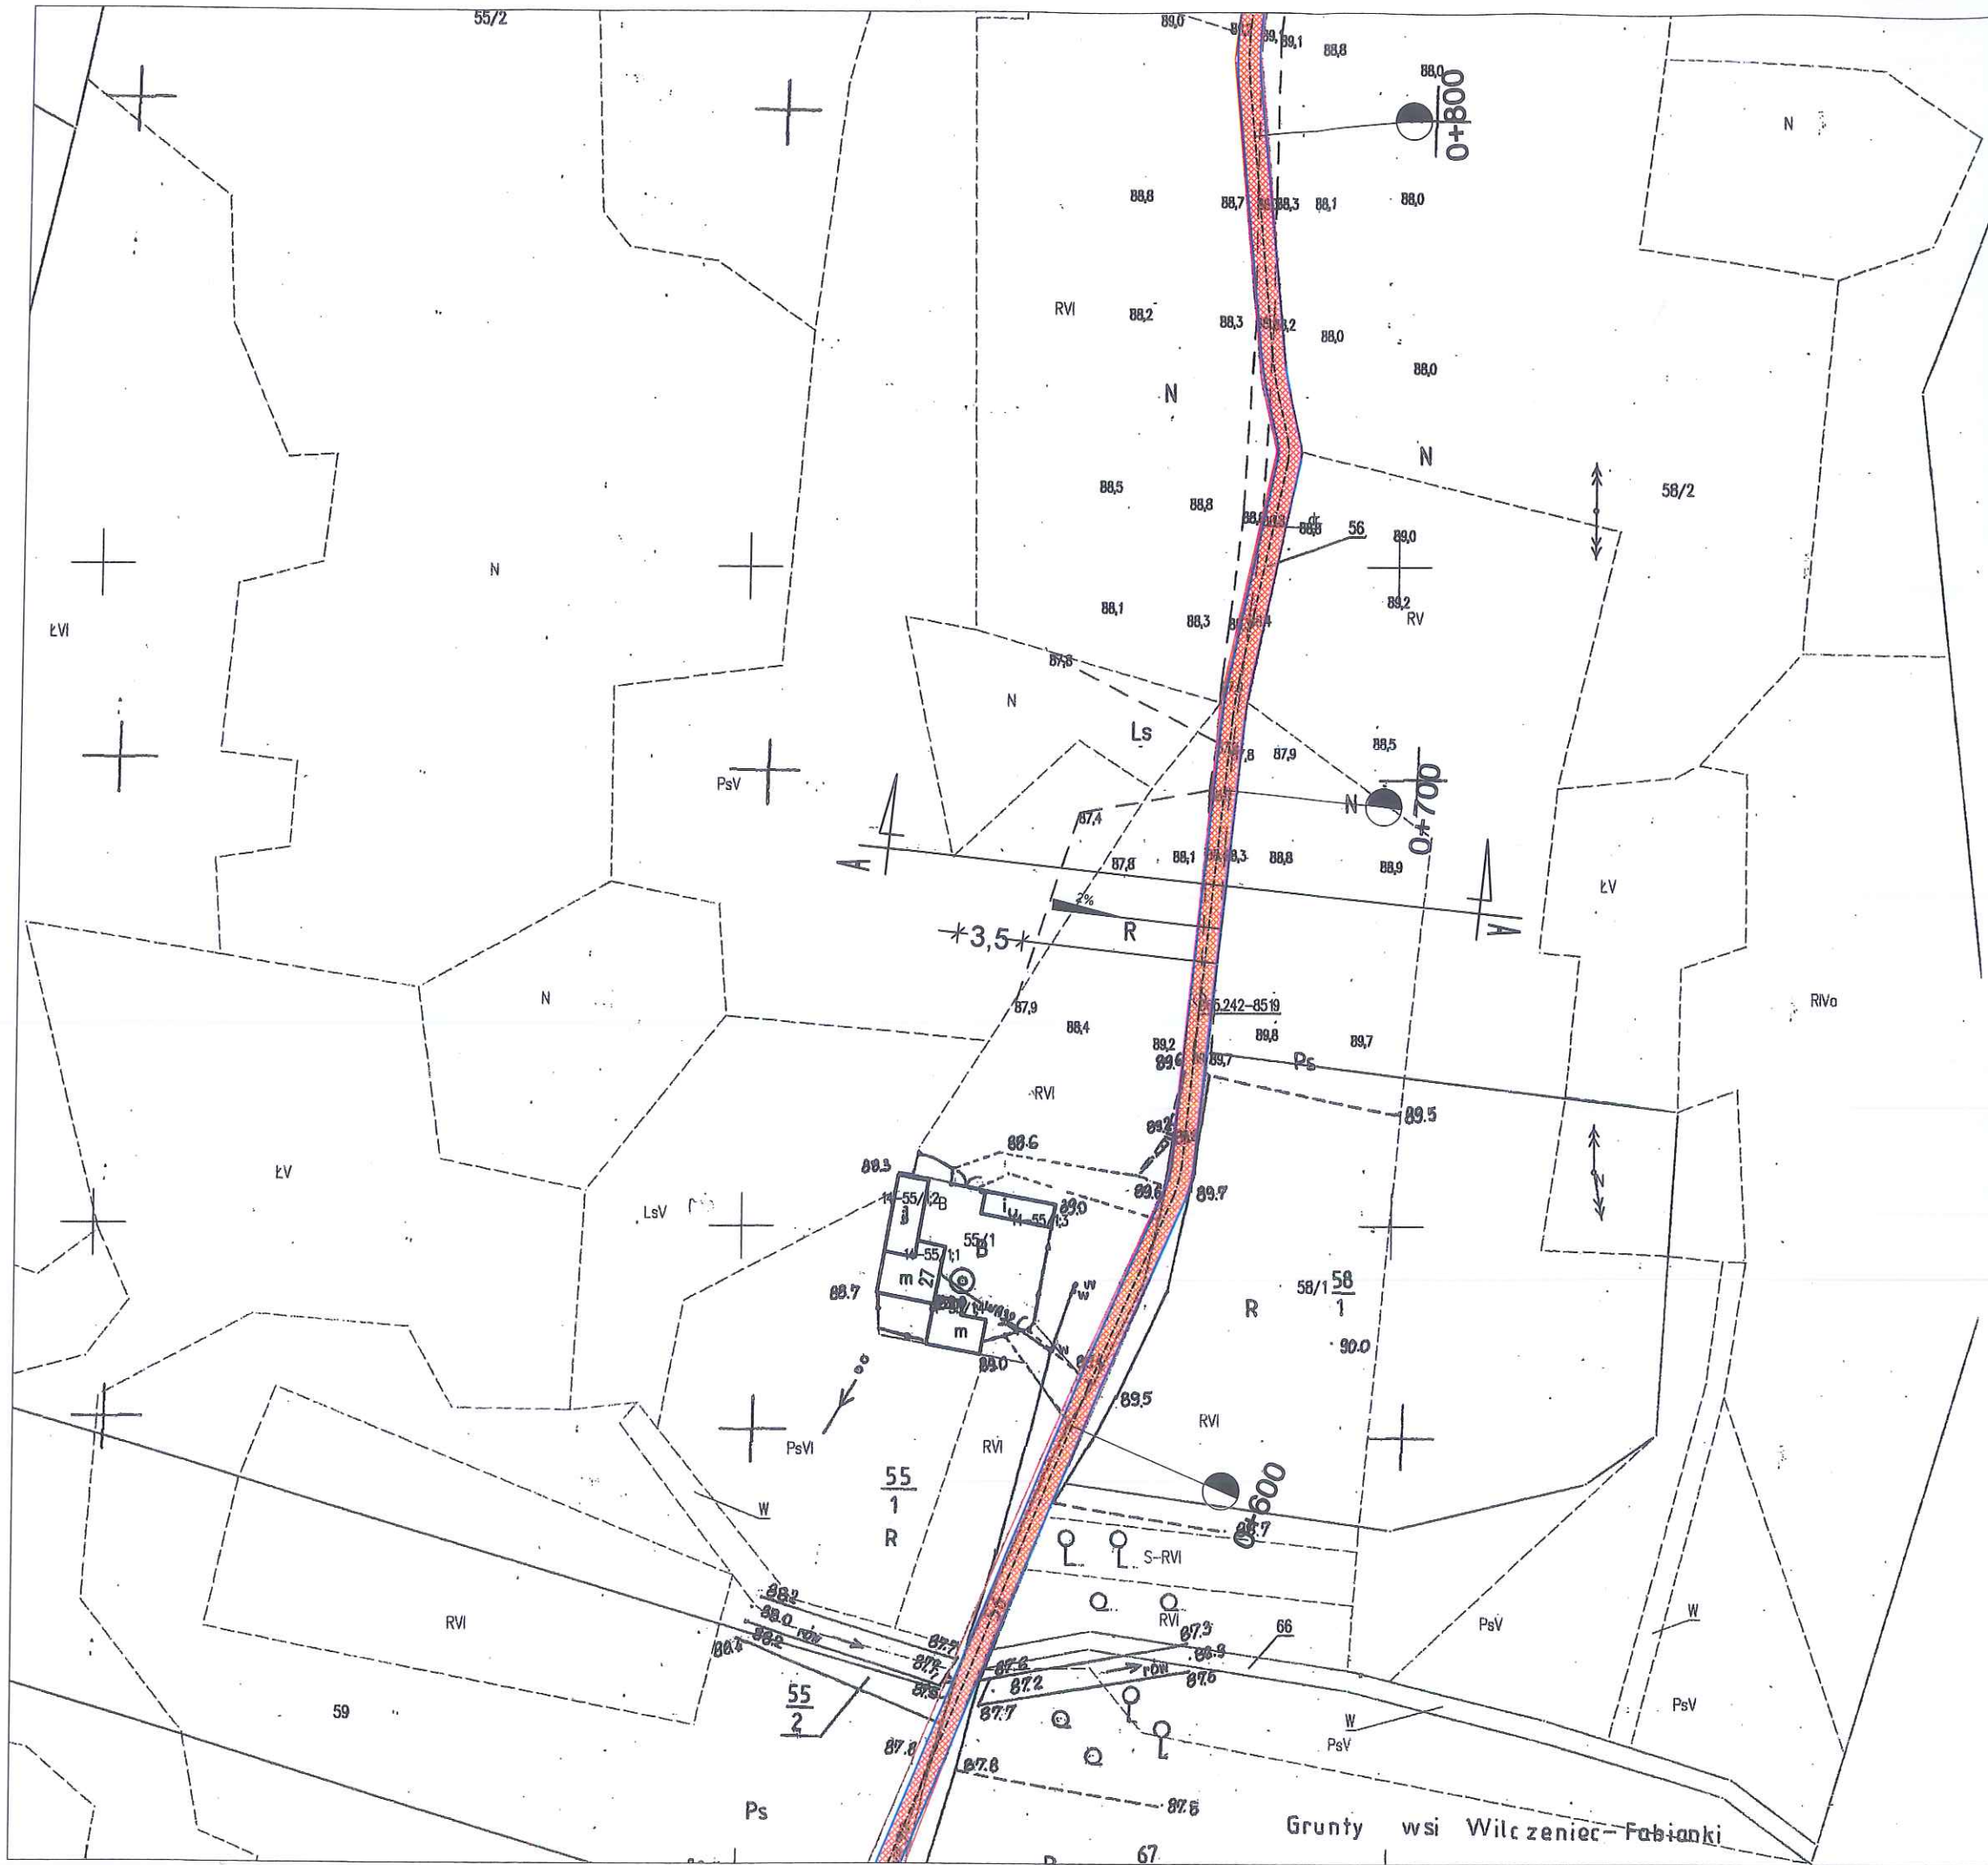

- LEGENDA:**
- - granica pasa drogowego
  - - krawędzie jezdni
  - nawierzchnia jezdni

SCHEMATYCZNY UKŁAD ARKUSZY

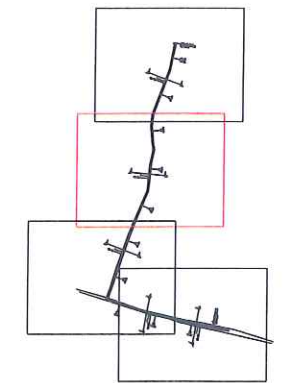

<b>PRACOWNIA PROJEKTOWA, NADZOR I REALIZACJA INWESTYCJI</b> <small>87-450 Chociszewo ul. W. Lorkowa 3, NIP 555-122-48-37, kom 505 587 813</small>		
Inwestor:	GMINA FABIANKI 87-811 FABIANKI	
Projekt:	„Przebudowa drogi gminnej nr 190212C w miejscowości Wilczeniec Fabiański”	
Faza/Temat:	<b>PLAN ZAGOSPODAROWANIA</b>	
IMIĘ I NAZWISKO PROJEKTANTA:	UPRAWNIENIA:	PODPIS:
Główny projektant:		
Jan Jastak	WZDP Bydgoszcz nr10786	
Sprawdzający:		
Branża:	<b>DROGOWA</b>	Nr Projektu:
Data:	<b>MAJ 2018</b>	Nr rysunku:
Skala:	<b>1:1000</b>	<b>02.3-D</b>



Grunty wsi Wilczeniec - Fabianki

000018







LEGENDA:


- granica pasa drogowego
- krawędzie jezdni
- nawierzchnia jezdni

SCHEMATYCZNY UKŁAD ARKUSZY

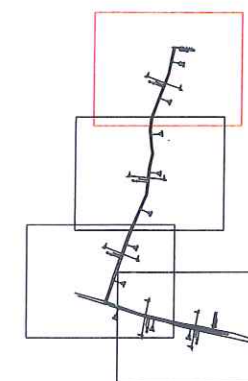

 PRACOWNIA PROJEKTOWA, NADZOR I REALIZACJA INWESTYCJI <small>87-850 Chociaż Wielka 3, NIP 558-122-48-37, kom 605 587 813</small>		
Inwestor:	GMINA FABIANKI 87-811 FABIANKI	
Projekt:	„Przebudowa drogi gminnej nr 190212C w miejscowości Wilczeniec Fabiański”	
Faza/Temat:	<b>PLAN ZAGOSPODAROWANIA</b>	
IMIĘ I NAZWISKO PROJEKTANTA:	UPRAWNIENIA:	PODPIS:
Główny projektant:	 WZDP Bydgoszcz nr 107/89	
Sprawdzający:		
Brand:	<b>DROGOWA</b>	Nr Projektu:
Data:	<b>MAJ 2018</b>	Nr rysunku:
Skala:	<b>1:1000</b>	<b>02.4-D</b>

# PRZEKRÓJ A skala 1:25

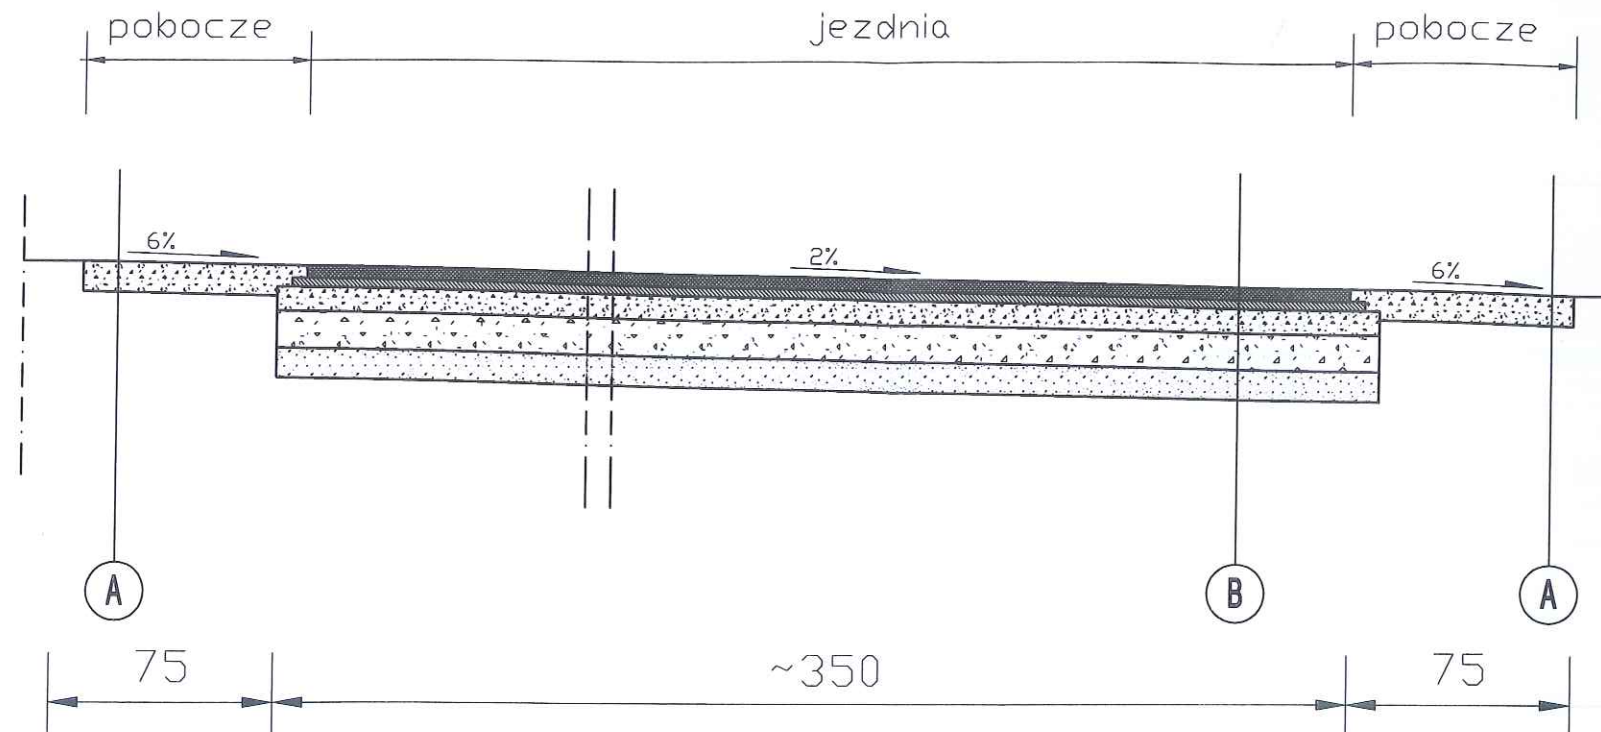


## A POBOCZE

kruszywo łamane stabilizowane mechanicznie 0/16 gr. 10cm  
 podłoże gruntowe

## B JEZDNIA

warstwa ścierna z betonu asfaltowego 0/8 gr. 3cm  
 warstwa wiążąca z betonu asfaltowego 0/11 gr. 3cm  
 kruszywo łamane stabilizowane mechanicznie 0/31,5 gr. 5cm  
 kruszywo łamane stabilizowane mechanicznie 0/31,5 gr. 10cm  
 warstwa odcinająca z piasku gr. 10cm

 PRACOWNIA PROJEKTOWA, NADZOR I REALIZACJA INWESTYCJI <small>87-850 Chotań ul. W. Lekszyńskiego 3, NIP 558-122-48-37, kom 605 587 813</small>		
Inwestor:	GMINA FABIANKI 87-811 FABIANKI	
Projekt:	„Przebudowa drogi gminnej nr 190212C w miejscowości Wilczeniec Fabiański”	
Faza/Temat:	PRZEKRÓJ KONSTRUKCYJNY A	
IMIĘ I NAZWISKO PROJEKTANTA:	UPRAWNIENIA:	PODPIS:
Główny projektant:	WZDP Bydgoszcz nr 107/86	
Jan Jastak		
Sprawdzający:		
Brand:	DROGOWA	Nr Projektu:
Data:	MAJ 2018	Nr rysunku: 03.0-D
Skala:	1:25	



