MAPA DO CELÓW PROJEKTOWYCH
Skala 1:500
arkusz 1

województwo kujawsko–pomorskie
powiat włocławski
gmina 041807_2–Fabianki
obręb 11–Szpetal Górny
Mapa aktualna na dzień: 15.06.2018 r.
dz. wg zakresu
GGN.6640.3.150.2017
sekcja: różne
układ współrzędnych: PL–2000
układ wysokościowy: Kronsztadt 60

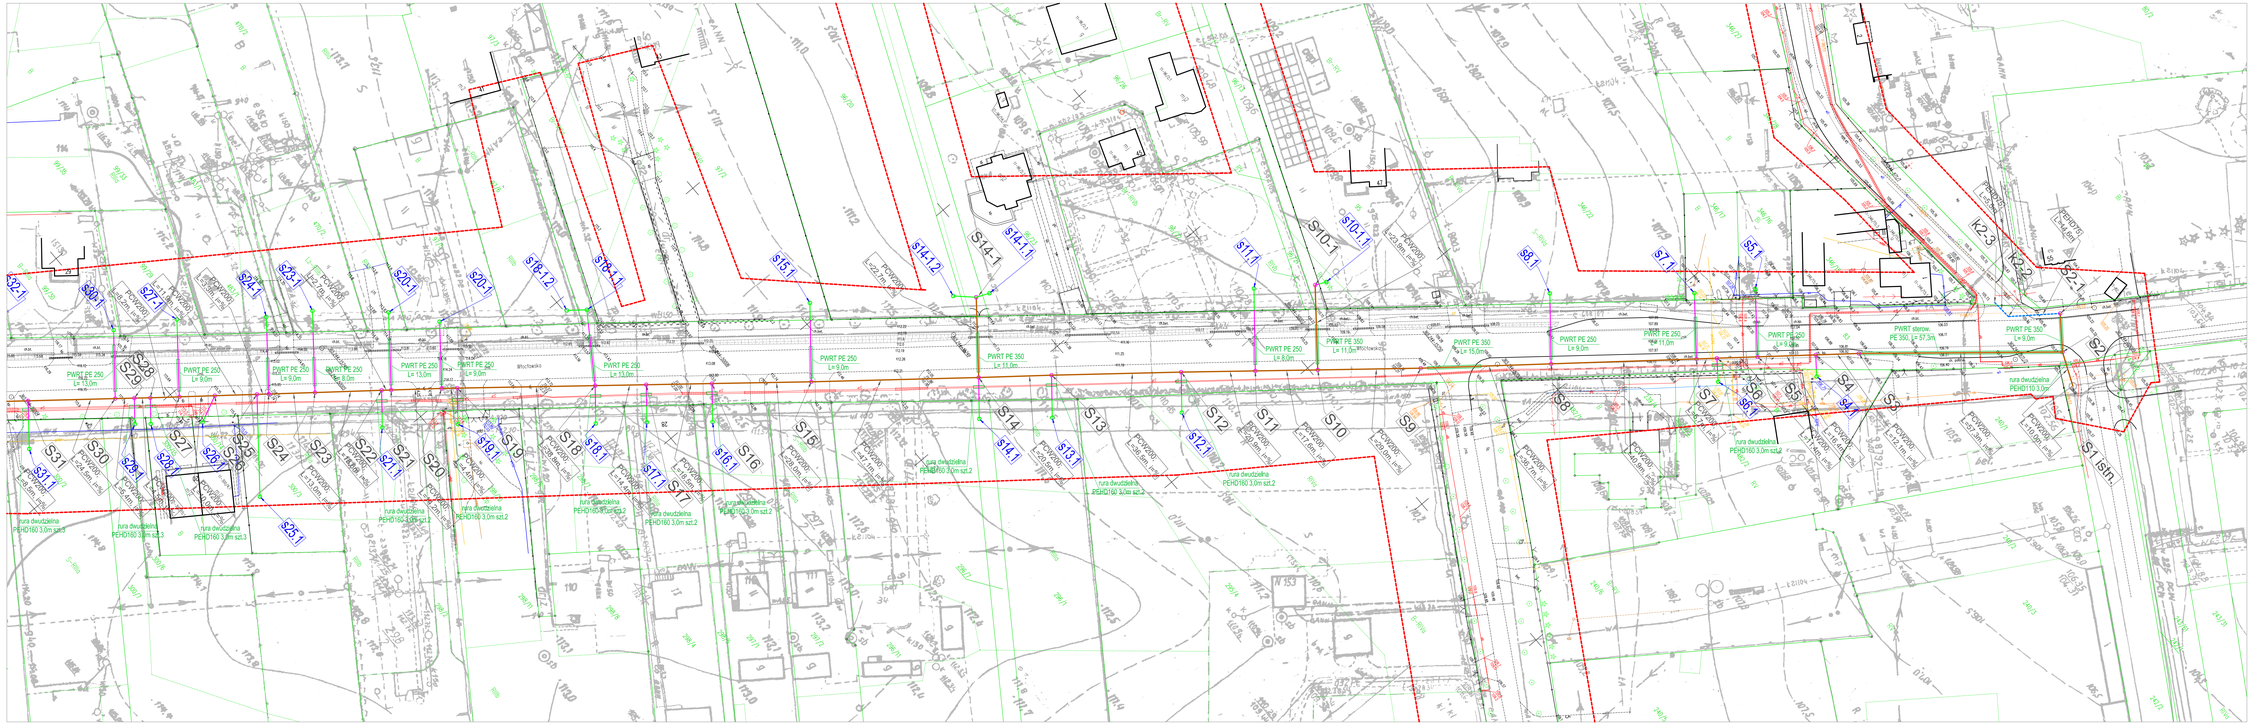

JANUSZ WYROBTEK
GEODETA
GEOKOSMA
OPRACOWANIA KARTOGRAFICZNE I TYSIĄC
Wydział Geodezji MGUMiR w Warszawie

2018 - 08 - 17

Za zgodność z oryginałem:
mgr inż.Marek Szulc

LEGENDA:

- KANALIZACJA SANITARNA GRAWITACYJNA
- KANALIZACJA SANITARNA CIŚNIENIOWA
- POMPOWNIE PRZYDOMOWE KANALIZACJI CIŚNIENIOWEJ
- STUDNIE REWIZYJNE KANALIZACJI GRAWITACYJNEJ
- PRZYŁĄCZA KANALIZACJI CIŚNIENIOWEJ
- PRZYŁĄCZA GRAWITACYJNE DO GRANICY DZIAŁKI
- PRZYŁĄCZA GRAWITACYJNE NA TERENIE DZIAŁKI
- PRZEWIERTY

Nazwa zadania:	"BUDOWA KANALIZACJI SANITARNEJ W UL. WŁOCŁAWSKIEJ I SĄSIEDNICH W SZPETALU GÓRNYM" W GMINIE FABIANKI
Tytuł rysunku:	PROJEKT ZAGOSPODAROWANIA TERENU
Adres inwestycji:	ULICA WŁOCŁAWSKA W SZPETALU GÓRNYM W GMINIE FABIANKI
Inwestor:	GMINA FABIANKI Fabianki 4, 87-811 FABIANKI
Projektował: mgr inż. Marek Szulc upr.25/86, LOD/1592/PWOS/11	Data/Podpis: 02/2019
Sprawdził projektant: mgr inż. Paulina Szulc	Data/Podpis: 02/2019
Stadium opracowania: PROJEKT BUDOWLANY	Skala: 1 : 500 Nr rys. 1