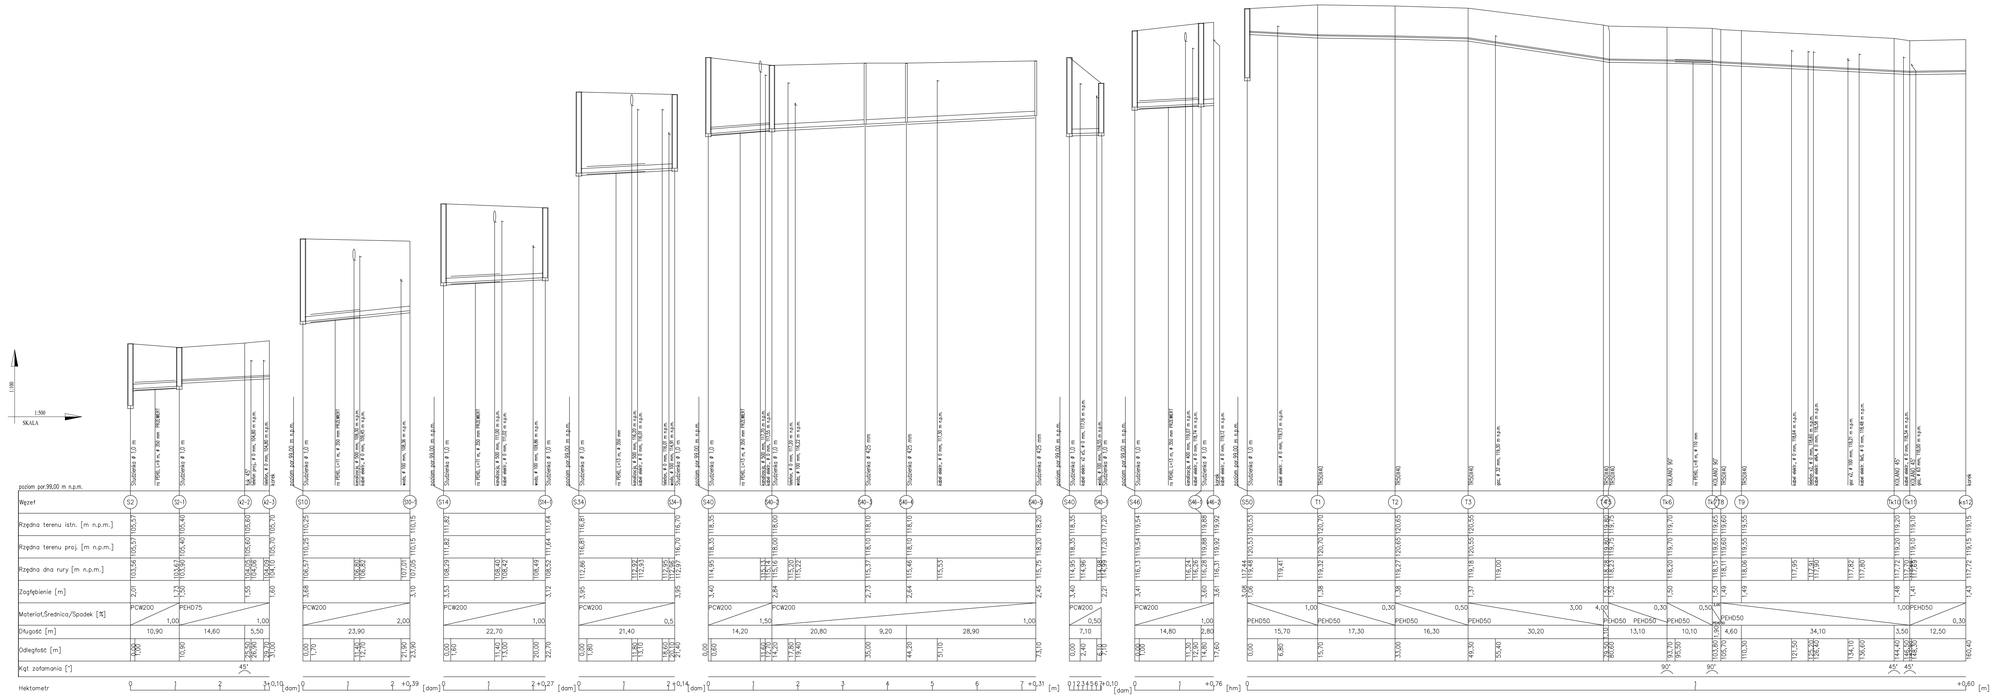

Nazwa zadania:	"BUDOWA KANALIZACJI SANITARNEJ W UL. WŁOCŁAWSKIEJ I SĄSIEDNICH W SZPETALU GÓRNYM" W GMINIE FABIANKI
Tytuł rysunku:	PROFILE SIECI KANALIZACJI SANITARNEJ
Adres inwestycji:	ULICA WŁOCŁAWSKA W SZPETALU GÓRNYM W GMINIE FABIANKI
Inwestor:	GMINA FABIANKI Fabianki 4, 87-811 FABIANKI
Projektował: Imię i Nazwisko, nr upr.	Data/Podpis:
mgr inż. Marek Szulc upr.25/86, LOD/1592/PWOS/11	02/2019
Asystent projektanta: Imię i Nazwisko	Data/Podpis:
mgr inż. Paulina Szulc	02/2019
Stadium opracowania:	Skala: / Nr rys.
PROJEKT BUDOWLANY	1 : 500/100 — 4