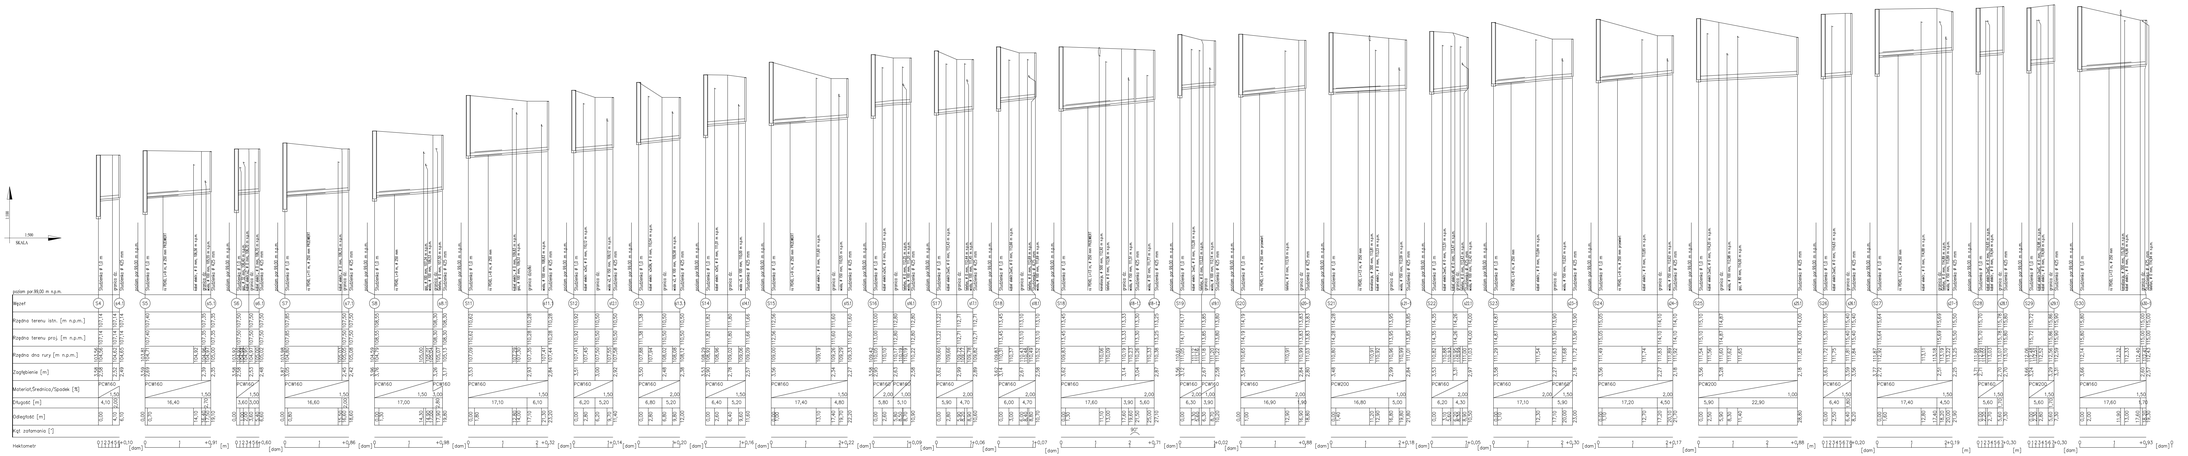

Nazwa zadania:	"BUDOWA KANALIZACJI SANITARNEJ W UL. WŁOCŁAWSKIEJ I SĄSIEDNICH W SZPETALU GÓRNYM" W GMINIE FABIANKI
TytuŁ rysunku:	PROFILE SIECI KANALIZACJI SANITARNEJ
Adres inwestycji:	ULICA WŁOCŁAWSKA W SZPETALU GÓRNYM W GMINIE FABIANKI
Inwestor:	GMINA FABIANKI Fabianki 4, 87-811 FABIANKI
Projektował: mgr inż. Marek Szulc upr.25/86, LOD/1592/PWOS/11	Data/Podpis: 02/2019
Asystent projektanta: mgr inż. Paulina Szulc	Data/Podpis: 02/2019
Stadium opracowania: PROJEKT BUDOWLANY	Skala: 1 : 500/100 — Nr rys. 5