



Europejski Fundusz Rolny na rzecz Rozwoju Obszarów Wiejskich: Europa inwestująca w obszary wiejskie

Fabianki, dnia 29.10.2021 r.

Zapytanie ofertowe nr RI.271.2.10.2021

dotyczące dostawy z montażem urządzeń placu zabaw i siłowni plenerowej w ramach operacji pn. „Budowa ogólnodostępnego placu zabaw dla dzieci oraz siłowni plenerowej w miejscowości Nowy Witoszyn w gminie Fabianki” dofinansowanej w ramach Poddziałania 19.2 „Wsparcie na wdrażanie operacji w ramach strategii rozwoju lokalnego kierowanego przez społeczność” Programu Rozwoju Obszarów Wiejskich na lata 2014-2020

1. Zamawiający:

Gmina Fabianki
Fabianki 4
87-811 Fabianki
NIP: 888-28-92-245

2. Tryb udzielenia zamówienia.

Postępowania prowadzone jest w trybie zapytania ofertowego dla zamówienia o wartości szacunkowej poniżej 130 000 zł. Podstawa prawna art. 2 ust. 1 pkt. 1 Ustawy Prawo Zamówień Publicznych (Dz. U. z 2021 poz. 1129 z późn. zm.).

3. Opis przedmiotu oraz wielkości lub zakres zamówienia.

Wspólny Słownik Zamówień CPV:

45112723-9 Roboty w zakresie kształtowania placów zabaw

37535200-9 Wyposażenie placów zabaw

37410000-5 Sprzęt sportowy do uprawiania sportów na wolnym powietrzu

Dostawa i montaż urządzeń placu zabaw i siłowni plenerowej na działce nr 6/10 w ob. ew. Nowy Witoszyn, miejscowość Nowy Witoszyn, gmina Fabianki, powiat włocławski, województwo kujawsko-pomorskie.

Szczegółowy opis przedmiotu zamówienia, zawiera załącznik nr 1 do niniejszego zapytania ofertowego.

Mapa zasadnicza miejsca montażu urządzeń stanowi załącznik nr 2 do niniejszego zapytania ofertowego.

Wszelkie urządzenia zabawowe, jak i urządzenia siłowni plenerowej muszą być wykonane z bezpiecznych i trwałych materiałów zgodnych z polskimi normami (PN-EN 1176-1:2009, PN-EN 1176-7:2009, PN-EN 16630-2015-06) oraz warunkami bezpieczeństwa i posiadać atesty i certyfikaty wydane przez uprawnione jednostki.

4. Termin wykonania zamówienia:

Termin realizacji: od dnia podpisania umowy **do dnia 21 grudnia 2021 r.**

5. Kryteria oceny ofert i ich znaczenie:

Zamawiający, przy wyborze oferty najkorzystniejszej będzie kierował się następującymi kryteriami: 100% cena brutto łącznie

Najkorzystniejsza oferta zostanie wybrana na podstawie uzyskania najwyższej liczby punktów, obliczanych wg wzoru:

Cena najniższa ze złożonych ofert

----- x 100 (waga kryterium cena)

Cena oferty badanej

6. Sposób obliczania ceny:

Ceną oferty jest kwota łączna wymieniona w formularzu ofertowym.

Cena musi obejmować całkowitą kwotę wynagrodzenia za wykonanie dostaw z montażem urządzeń objętych Załącznikiem nr 1.

Zamawiający nie dopuszcza rozliczenia częściowego.

7. Miejsce oraz termin składania ofert:

Oferty na formularzu stanowiącym Załącznik nr 3 do niniejszego zapytania należy składać w sekretariacie Urzędu Gminy Fabianki, Fabianki 4, 87-811 Fabianki lub za pośrednictwem poczty e-mail na adres: fundusze@fabianki.pl, w nieprzekraczalnym terminie:

do 9 listopada 2021 roku do godziny 10:00.

Wymagane jest złożenie jednej oferty cenowej.

Do oferty należy załączyć karty katalogowe dla każdego z urządzeń (elementów)

potwierdzające spełnienie wskazanych w zapytaniu ofertowym 3 parametrów (wskazane jest zaznaczenie/wyróżnienie danych parametrów).

8. Sposób przygotowania oferty:

Oferta musi być złożona w formie pisemnej, napisana pismem maszynowym, komputerowym albo ręcznym w sposób czytelny na załączonym formularzu ofertowym stanowiącym Załącznik nr 3 do niniejszego zapytania. Oferty należy złożyć z opisem na kopercie lub w tytule poczty elektronicznej: **„Montaż urządzeń placu zabaw i siłowni plenerowej w Nowym Witoszynie – oferta cenowa”**.

9. Zamawiający zastrzega sobie prawo do unieważnienia postępowania bez podania przyczyny.

10. Z Oferentem, którego oferta spełni warunki zamówienia i zdobędzie najwyższą liczbę punktów w ocenie ofert zostanie zawarta umowa na wykonanie zamówienia wg wzoru stanowiącego załącznik nr 4 do niniejszego zapytania ofertowego.

Rozliczenie za wykonanie umowy nastąpi na podstawie faktury VAT, po dokonaniu protokolarnego odbioru przedmiotu umowy, przelewem w terminie 14 dni od daty złożenia w siedzibie Zamawiającego prawidłowo wystawionej faktury VAT, nie później niż do 31 grudnia 2021 r.

11. Informacja o przetwarzaniu danych osobowych

Zgodnie z art. 13 ust. 1 i 2 rozporządzenia Parlamentu Europejskiego i Rady (UE) 2016/679 z dnia 27 kwietnia 2016 r. w sprawie ochrony osób fizycznych w związku z przetwarzaniem danych osobowych i w sprawie swobodnego przepływu takich danych oraz uchylenia dyrektywy 95/46/WE

(ogólne rozporządzenie o ochronie danych) (Dz. Urz. UE L 119 z 04.05.2016, str. 1), dalej „RODO”, informuję, że:

- Administratorem Pani/Pana danych osobowych jest Wójt Gminy Fabianki (adres Fabianki 4, 87-811 Fabianki, tel. kontaktowy: 54 251-72-38).
- W sprawach z zakresu ochrony danych osobowych mogą Państwo kontaktować się z Inspektorem Ochrony Danych pod adresem e-mail: inspektor@cbi24.pl.
- Pani/Pana dane osobowe przetwarzane będą na podstawie art. 6 ust. 1 lit. c RODO w celu związanym z postępowaniem o udzielenie zamówienia publicznego w postępowaniu nr RI.271.2.10.2021 prowadzonym w trybie zapytania ofertowego;
- odbiorcami Pani/Pana danych osobowych będą osoby lub podmioty, którym udostępnione zostaną dane w oparciu o art. 8 oraz art. 96 ust. 3 ustawy z dnia 29 stycznia 2004 r. – Prawo zamówień publicznych, ustawy o dostępie do informacji publicznej oraz inne podmioty przewidziane w przepisach prawa;
- Pani/Pana dane osobowe będą przechowywane, zgodnie z art. 78 ust. 1 uPzp, przez okres 4 lat od dnia zakończenia postępowania o udzielenie zamówienia, a jeżeli czas trwania umowy przekracza 4 lata, okres przechowywania obejmuje cały czas trwania umowy.
- obowiązek podania przez Panią/Pana danych osobowych bezpośrednio Pani/Pana dotyczących jest wymogiem ustawowym określonym w przepisach ustawy Pzp, związanym z udziałem w postępowaniu o udzielenie zamówienia publicznego; konsekwencje niepodania określonych danych wynikają z ustawy Pzp;
- w odniesieniu do Pani/Pana danych osobowych decyzje nie będą podejmowane w sposób zautomatyzowany, stosowanie do art. 22 RODO;
- posiada Pani/Pan:
 - na podstawie art. 15 RODO prawo dostępu do danych osobowych Pani/Pana dotyczących;
 - na podstawie art. 16 RODO prawo do sprostowania Pani/Pana danych osobowych;
 - na podstawie art. 18 RODO prawo żądania od administratora ograniczenia przetwarzania danych osobowych z zastrzeżeniem przypadków, o których mowa w art. 18 ust. 2 RODO;
 - prawo do wniesienia skargi do Prezesa Urzędu Ochrony Danych Osobowych, gdy uzna Pani/Pan, że przetwarzanie danych osobowych Pani/Pana dotyczących narusza przepisy RODO;
- nie przysługuje Pani/Panu:
 - w związku z art. 17 ust. 3 lit. b, d lub e RODO prawo do usunięcia danych osobowych;
 - prawo do przenoszenia danych osobowych, o którym mowa w art. 20 RODO;
 - na podstawie art. 21 RODO prawo sprzeciwu, wobec przetwarzania danych osobowych, gdyż podstawą prawną przetwarzania Pani/Pana danych osobowych jest art. 6 ust. 1 lit. c RODO.
- w przypadku gdy wykonanie obowiązków, o których mowa w art. 15 ust. 1–3 rozporządzenia 2016/679, wymagałoby niewspółmiernie dużego wysiłku, zamawiający może żądać od osoby, której dane dotyczą, wskazania dodatkowych informacji mających na celu sprecyzowanie żądania, w szczególności podania nazwy lub daty postępowania o udzielenie zamówienia publicznego lub konkursu;
- wystąpienie z żądaniem, o którym mowa w art. 18 ust. 1 rozporządzenia 2016/679, nie ogranicza przetwarzania danych osobowych do czasu zakończenia postępowania o udzielenie zamówienia publicznego lub konkursu.

Załączniki:

1. Szczegółowy opis przedmiotu zamówienia.
2. Mapa zasadnicza miejsca montażu urządzeń.
3. Formularz ofertowy.
4. Umowa z wykonawcą - wzór

W przypadku pytań proszę o kontakt: Waldemar Marciniak – Kierownik Referatu Rozwoju, Funduszy Zewnętrznych i Gospodarki Komunalnej w Urzędzie Gminy Fabianki, tel. 54 251 72 40, e-mail: fundusze@fabianki.pl



Europejski Fundusz Rolny na rzecz Rozwoju Obszarów Wiejskich: Europa inwestująca w obszary wiejskie

Załącznik nr 1

do Zapytania ofertowego nr RI.271.2.10.2021

Szczegółowy opis przedmiotu zamówienia w ramach operacji pn. „Budowa ogólnodostępnego placu zabaw dla dzieci oraz siłowni plenerowej w miejscowości Nowy Witoszyn w gminie Fabianki”

Nazwa urządzenia (elementu)	Liczba	Parametry charakteryzujące przedmiot
1	2	3
Huśtawka dwuosobowa	1,00	- Długość min. 310cm - Wysokość min. 220 cm - Konstrukcja metalowa
Huśtawka wagowa	1,00	- Szerokość min. 0,35 m - Długość min. 2,80 m - Wysokość min. 1 m
Zjeżdżalnia duża	1,00	- Długość min. 2,50 m - Wysokość min. 1,95 m - Powierzchnia ślizgu ze stali ocynkowanej
Plac zabaw duży	1,00	- Wysokość min. 2,50 m - Konstrukcja metalowa - Dwie zjeżdżalnie
Ławka parkowa	1,00	- Konstrukcja metalowo-drewniana - Siedzisko z oparciem - Długość min. 1,50 m
Wioślarz wolnostojący	1,00	- Konstrukcja metalowa - Maksymalna waga użytkownika min. 130 kg - Uchwyty z tworzywa sztucznego
Orbitrek wolnostojący	1,00	- Konstrukcja metalowa - Maksymalna waga użytkownika min. 130 kg - Uchwyty z tworzywa sztucznego
Biegacz wolnostojący	1,00	- Konstrukcja metalowa - Maksymalna waga użytkownika min. 120 kg - Wysokość min. 1,35 m

Wahadło wolnostojące	1,00	- Konstrukcja metalowa - Wysokość min. 1,5m - Szerokość min. 0,7m
Tablica regulaminowo-informacyjna	1,00	- Wysokość min. 2 m - Długość min. 0,55 m - Nadruk odporny na warunki atmosferyczne
Kosz na śmieci	1,00	- Pojemność 35 l - Konstrukcja metalowa - Daszek nad koszem

UWAGA!

Wszelkie urządzenia zabawowe, jak i urządzenia siłowni plenerowej muszą być wykonane z bezpiecznych i trwałych materiałów zgodnych z polskimi normami (PN-EN 1176-1:2009, PN-EN 1176-7:2009, PN-EN 16630-2015-06) oraz warunkami bezpieczeństwa i posiadać atesty i certyfikaty wydane przez uprawnione jednostki.

KOPIA MAPY ZASADNICZEJ

Skala 1:500


Jednostka ewidencyjna : 04 1807_2 Fabianki
 Obręb ewidencyjny : 0015 Witoszyn Nowy
 Numer działki ewid. : 6/10
 Identyfikator zgłoszenia : GGN6642.15.1.0221

Układ współrzędnych płaskich prost.: PL 2000 Układ wysokościowy: PL-EVRF 2007
 Geodezyjny układ odniesienia: PL-ETRF 2000
 Gdzie mapy: X = 5842 9164 współrzędne lewego dolnego narożnika ramki
 Y = 6370 57,56
 Uwaga: Mapa nie może służyć do celów projektowych

Poważacza się zgodność niniejszej kopii z treścią materiału podstawowego zasobu geodezyjnego i kartograficznego	STAROSTA WROCŁAWSKI
Organ prowadzący podstawowy zasób geodezyjny i kartograficzny	kopia mapy zasadniczej
Nazwa materiału zasobu	GGN6642.15.1.0221
Identyfikator ewidencyjny materiału zasobu	20012021
Data wykonania kopii	Anna Rybicz
Imię, nazwisko i podpis osoby reprezentującej organ	Z. T. W. Rybicz

Nie wklucza się istnienia w terenie innych - niż wskazanych na niniejszej mapie - urządzeń podziemnych, które nie były zgłoszone do inwentaryzacji lub o których brak jest informacji w instytucjach branżowych.
 Projekt użytkowania sieci uzbrojenia terenu przedkłada do uzgodnienia inwestor.
 Projekt ten powinien być sporządzony na kopii aktualnej mapy zasadniczej z opracowanymi geodezyjne liniami rozgraniczającymi oraz osiami ulic i dróg jeżeli zostały ustalone w miejscowym planie zagospodarowania przestrzennego lub w decyzji o ustaleniu warunków zabudowy i zatwierdzenia terenu.
 (Kodp. M.G.P. 1 B z dnia 02.05.2001 r. Dz.U.Nr. 38, poz. 455 z 2001r. oraz Rozp. M.G.P. 1 B z dnia 21.02.1995r. Dz.U.Nr. 25, poz. 133 z 1995r.)

- 8/8
- ## LEGENDA
- (PPZ) – Projektowany plac zabaw (na nawierzchni piaszczystej i istniejącej nawierzchni trawiastej)
 - (DZ) – Droga dojazdowa wewnętrzna
 - (SW) – Nie użytkowana studnia wodociągowa
 - (IB) – Istniejące budynki

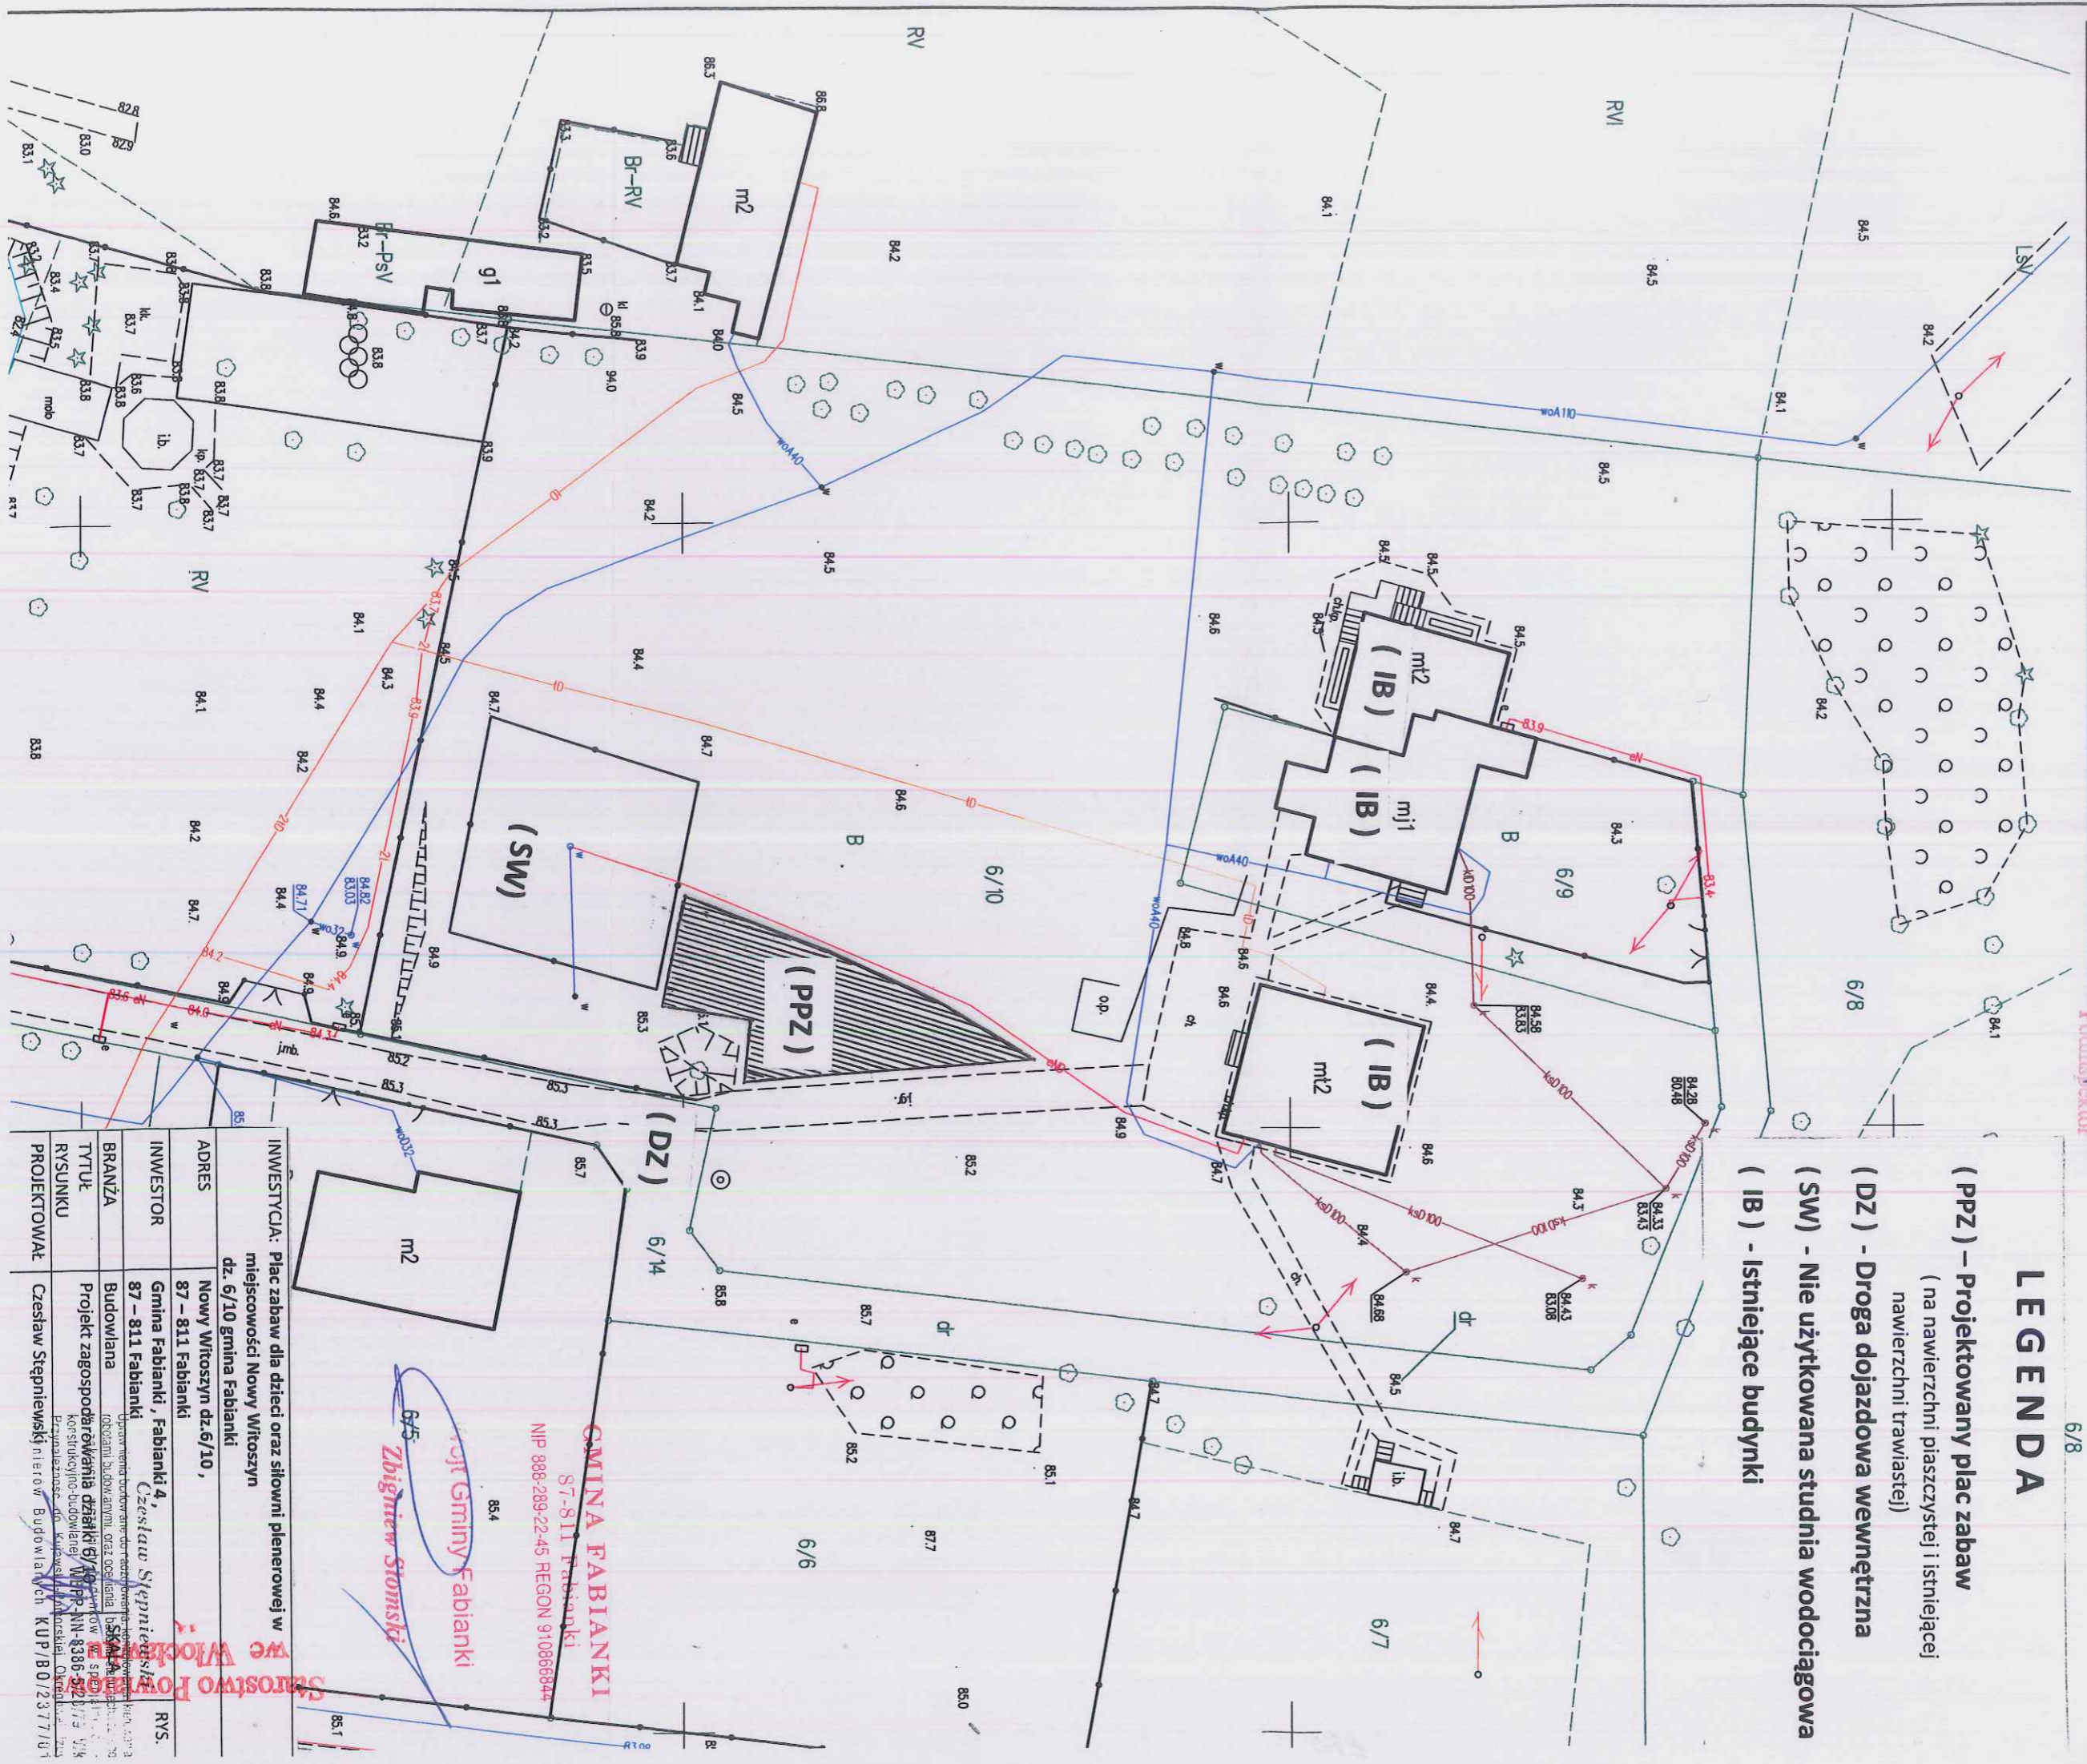

INWESTYCJA: Plac zabaw dla dzieci oraz siłowni plenerowej w miejscowości Nowy Witoszyn dz. 6/10 gmina Fabianki

ADRES	Nowy Witoszyn dz. 6/10, 87 – 811 Fabianki
INWESTOR	Gmina Fabianki, Fabianki 4, Czesław Stępniewski 87 – 811 Fabianki
BRANŻA	Budowlana
TYTUŁ	Projekt zagospodarowania działki 6/10 w miejscowości Nowy Witoszyn, dz. 6/10 gmina Fabianki
RYSUNKU	Pracownia Projektowa „KUP” KUP/B0/2377/01
PROJEKOWAŁ	Czesław Stępniewski

GMINA FABIANKI
 S-7-811 Fabianki
 NIP 888-289-22-45 REGON 91086844

mgr Gminy Fabianki
 Zbigniew Stomski


Starostwo Powiatowe Wrocławskie
 we Wrocławiu



Europejski Fundusz Rolny na rzecz Rozwoju Obszarów Wiejskich: Europa inwestująca w obszary wiejskie

Załącznik Nr 3

do Zapytania ofertowego nr RI.271.2.10.2021

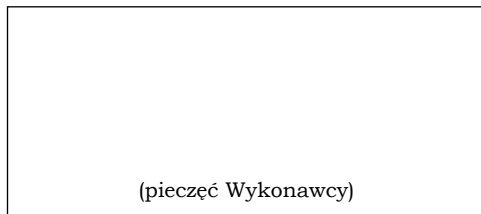

Gmina Fabianki
Fabianki
87-811 Fabianki

FORMULARZ OFERTOWY

do Zapytania ofertowego nr RI.271.2.10.2021 dotyczącego dostawy z montażem urządzeń placu zabaw i siłowni plenerowej w ramach operacji pn. „Budowa ogólnodostępnego placu zabaw dla dzieci oraz siłowni plenerowej w miejscowości Nowy Witoszyn w gminie Fabianki” dofinansowanej w ramach Poddziałania 19.2 „Wsparcie na wdrażanie operacji w ramach strategii rozwoju lokalnego kierowanego przez społeczność” Programu Rozwoju Obszarów Wiejskich na lata 2014-2020

W odpowiedzi na Zapytanie ofertowe nr RI.271.2.10.2021 z dnia 29 października 2021 r., oferuję wykonanie przedmiotu zamówienia zgodnie z wymaganiami zapytania ofertowego za następującą cenę łączną:

Wartość brutto zł.

(słownie:
.....)

Wartość nettozł,

podatek VAT % w kwociezł

w tym:

Nazwa urządzenia (elementu)	Liczba (w szt.)	Cena netto (w zł)	Cena brutto (w zł)	Parametry charakteryzujące przedmiot
1	2	3	4	5
Huśtawka dwuosobowa	1,00	- Długość min. 310cm - Wysokość min. 220 cm - Konstrukcja metalowa
Huśtawka wagowa	1,00	- Szerokość min. 0,35 m - Długość min. 2,80 m - Wysokość min. 1 m

Zjeżdżalnia duża	1,00	- Długość min. 2,50 m - Wysokość min. 1,95 m - Powierzchnia ślizgu ze stali ocynkowanej
Plac zabaw duży	1,00	- Wysokość min. 2,50 m - Konstrukcja metalowa - Dwie zjeżdżalnie
Ławka parkowa	1,00	- Konstrukcja metalowo-drewniana - Siedzisko z oparciem - Długość min. 1,50 m
Wioślarz wolnostojący	1,00	- Konstrukcja metalowa - Maksymalna waga użytkownika min. 130 kg - Uchwyty z tworzywa sztucznego
Orbitrek wolnostojący	1,00	- Konstrukcja metalowa - Maksymalna waga użytkownika min. 130 kg - Uchwyty z tworzywa sztucznego
Biegacz wolnostojący	1,00	- Konstrukcja metalowa - Maksymalna waga użytkownika min. 120 kg - Wysokość min. 1,35 m
Wahadło wolnostojące	1,00	- Konstrukcja metalowa - Wysokość min. 1,5m - Szerokość min. 0,7m
Tablica regulaminowo-informacyjna	1,00	- Wysokość min. 2 m - Długość min. 0,55 m - Nadruk odporny na warunki atmosferyczne
Kosz na śmieci	1,00	- Pojemność 35 l - Konstrukcja metalowa - Daszek nad koszem
Łącznie cena brutto:			

Oświadczam, że:

- posiadam niezbędną wiedzę i doświadczenie oraz potencjał techniczny, a także uprawnienia do wykonywania zamówienia,
- uważam się za związany niniejszą ofertą przez okres 30 dni,
- w przypadku wyboru oferty zobowiązuję się do zawarcia umowy lub przyjęcia zlecenia w terminie i miejscu wskazanym przez Zamawiającego,
- akceptuję warunki płatności określone przez Zamawiającego w zapytaniu ofertowym jak również pozostałe postanowienia.

.....
(miejscowość i data)

.....
(czytelny podpis Wykonawcy)

Załączniki:

- 1.....
- 2.....
- 3.....
- 4.....
- 5.....
- 6.....
- 7.....
- 8.....
- 9.....
- 10.....
- 11.....



Europejski Fundusz Rolny na rzecz Rozwoju Obszarów Wiejskich: Europa inwestująca w obszary wiejskie

Załącznik nr 4

do Zapytania ofertowego nr RI.271.2.10.2021

UMOWA nr RI.2151.....2021

zawarta w dniu2021 r. w Fabiankach

pomiędzy:

Gminą Fabianki, Fabianki 4, 87-811 Fabianki, NIP: 888-28-92-245, REGON: 910866844

– reprezentowaną przez Zbigniewa Słomskiego – Wójta Gminy,

przy kontrasygnacie Wiesławy Prajwos – Skarbnika Gminy

zwaną w dalszej części umowy „Zamawiającym”,

a

Firmą, adres:..... NIP:, REGON:

- reprezentowaną przez

zwanym w dalszej części umowy „Wykonawcą”.

Po przeprowadzonej procedurze wyboru wykonawcy zamówienia publicznego o wartości nieprzekraczającej kwoty wskazanej w art. 2 ust. 1 pkt 1 ustawy z dnia 11 września 2019 r. Prawo zamówień publicznych, zostaje zawarta umowa o następującej treści:

§1

1. Przedmiotem umowy jest dostawa i montaż urządzeń placu zabaw i siłowni plenerowej na działce nr 6/10 w ob. ew. Nowy Witoszyn w gminie Fabianki w ramach operacji pn. „Budowa ogólnodostępnego placu zabaw dla dzieci oraz siłowni plenerowej w miejscowości Nowy Witoszyn w gminie Fabianki” dofinansowanej w ramach Poddziałania 19.2 „Wsparcie na wdrażanie operacji w ramach strategii rozwoju lokalnego kierowanego przez społeczność” Programu Rozwoju Obszarów Wiejskich na lata 2014-2020.

2. Wykaz urządzeń (elementów), które Wykonawca musi dostarczyć i zamontować, wraz z ich minimalnymi parametrami, zawarty jest w ofercie cenowej Wykonawcy z dnia.....2021 r., która jako załącznik stanowi integralną część niniejszej umowy.

3. Wszelkie urządzenia zabawowe, jak i urządzenia siłowni plenerowej muszą być wykonane z bezpiecznych i trwałych materiałów zgodnych z polskimi normami (PN-EN 1176-1:2009, PN-EN 1176-7:2009, PN-EN 16630-2015-06) oraz warunkami bezpieczeństwa i posiadać atesty i certyfikaty wydane przez uprawnione jednostki.

§2

1. Wykonawca zobowiązany jest do:

- 1) Dostawy i montażu fabrycznie nowego, nieużywanego sprzętu; przedmiot zamówienia ma być wolny od wad fizycznych i innych uszkodzeń, po złożeniu gotowy do eksploatacji oraz tożsamy ze wskazanym w ofercie cenowej, o której mowa w §1 ust. 2; Wykonawca odpowiedzialny jest za jakość dostarczonego sprzętu i jego zgodność ze Szczegółowym opisem przedmiotu zamówienia stanowiącym Załącznik nr 1 do zapytania ofertowego nr RI.271.2.10.2021;
- 2) Usunięcia wszelkich zabrudzeń, pozostałości po montażu (np. opiłków z drewna, resztek folii, elementów zabezpieczających itp.);
- 3) Usunięcia szkód powstałych na skutek montażu przedmiotu zamówienia oraz wszelkich innych szkód powstałych w wyniku działań podejmowanych przez osoby skierowane przez Wykonawcę do realizacji przedmiotu zamówienia;
- 4) Udziału w protokolarnym odbiorze zrealizowanego przedmiotu zamówienia;
- 5) Wykonania przedmiotu zamówienia z użyciem materiałów, sprzętów i urządzeń o parametrach nie gorszych i jakości nie gorszej niż określono w Szczegółowym opisie przedmiotu zamówienia;
- 6) Dostarczenia, rozładunku i wniesienia na własny koszt oraz zamontowania przedmiotu zamówienia;
- 7) Przedstawienia Zamawiającemu przed odbiorem końcowym atestów, certyfikatów i instrukcji obsługi w języku polskim.

2. Miejscem dostawy i montażu przez pracowników Wykonawcy przedmiotu zamówienia jest: działka nr 6/10 w ob. ew. Witoszyn Nowy, miejscowość Witoszyn Nowy, gmina Fabianki, powiat włocławski, województwo kujawsko-pomorskie.

§3

1. Termin realizacji zamówienia ustala się **do dnia 21 grudnia 2021 r.**
2. Odbiór przedmiotu zamówienia będzie przeprowadzony komisyjnie z udziałem przedstawicieli obu stron. Odbiór zostanie udokumentowany w formie protokołu zdawczo – odbiorczego.
3. W przypadku wystąpienia nieprawidłowości w wykonaniu przedmiotu umowy, Zamawiający wskaże termin usunięcia nieprawidłowości nie dłuższy niż 7 dni roboczych.

§4

1. Strony ustalają, że obowiązującą formą wynagrodzenia jest wynagrodzenie ryczałtowe.
2. Za wykonanie przedmiotu umowy ustala się wynagrodzenie, zgodnie z wynagrodzeniem podanym w formularzu ofertowym, na kwotę:

ogółem brutto: (słownie:),

w tym podatek VAT23% – zł

§ 5

1. Strony postanawiają, że rozliczenie za przedmiot umowy nastąpi na podstawie faktury VAT po dokonaniu protokolarnego odbioru przedmiotu umowy.
2. Zamawiający dokona zapłaty prawidłowo wystawionej faktury w terminie 14 dni od daty jej złożenia w Urzędzie Gminy Fabianki, Fabianki 4, 87-811 Fabianki, nie później niż do dnia 31 grudnia 2021 r.
3. Wynagrodzenie za wykonany przedmiot umowy płatne będzie w formie przelewu na konto bankowe Wykonawcy podane na fakturze.
4. Za dzień dokonania płatności będzie uważany dzień złożenia dyspozycji dokonania przelewu bankowego przez Zamawiającego.
5. Termin płatności faktury może zostać przedłużony o okres przeznaczony na usunięcie nieprawidłowości, o którym mowa w §3 ust. 3.

§6

1. Wykonawca udziela gwarancji jakości oraz rękojmi za wady obejmujące cały przedmiot zamówienia na okres 2 lata, niezależnie od udzielonej przez producenta gwarancji na poszczególne elementy dostawy.
2. Termin gwarancji i rękojmi zaczyna biec od dnia podpisania bezusterkowego protokołu odbioru końcowego.

§7

1. Wykonawca zapłaci Zamawiającemu kary umowne:
 - za zwłokę w wykonaniu przedmiotu umowy – w wysokości 0,1 % wartości umowy brutto za każdy rozpoczęty dzień zwłoki w realizacji przedmiotu niniejszej umowy,
 - za zwłokę w usunięciu wad stwierdzonych przy odbiorach, w wysokości 0,1 % wartości umowy brutto za każdy rozpoczęty dzień zwłoki, liczony od upływu terminu wyznaczonego na usunięcie wad.
2. Wykonawca zapłaci Zamawiającemu karę za odstąpienie od umowy z przyczyn, za które odpowiedzialność ponosi Wykonawca, w wysokości 10% wartości umowy brutto.
3. Zamawiający zapłaci Wykonawcy karę za odstąpienie od umowy z przyczyn, za które odpowiedzialność ponosi Zamawiający, w wysokości 10% wartości umowy brutto.
4. Strony zastrzegają sobie prawo dochodzenia odszkodowania uzupełniającego przekraczającego wysokość naliczonych kar umownych.

§8

1. Zmiany umowy dopuszczalne będą w granicach wyznaczonych w umowie, wyłącznie za zgodą Stron, w formie pisemnej pod rygorem nieważności.
2. W sprawach nie uregulowanych postanowieniami umowy znajdują zastosowanie przepisy ustawy z dnia 23 kwietnia 1964 r. Kodeks cywilny.

3. Wszelkie spory powstałe na tle realizacji umowy, Strony będą starały się rozwiązać polubownie. W razie niemożności osiągnięcia ugody Strony poddadzą spór pod rozstrzygnięcie właściwemu dla Zamawiającego sądowi powszechnemu.

§9

Niniejszą umowę sporządzono w trzech jednobrzmiących egzemplarzach , 1 egz. dla Wykonawcy oraz 2 egz. dla Zamawiającego.

ZAMAWIAJĄCY

WYKONAWCA