



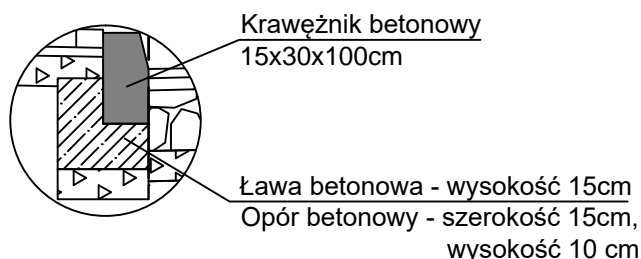

Szczegół "A"
skala 1:25

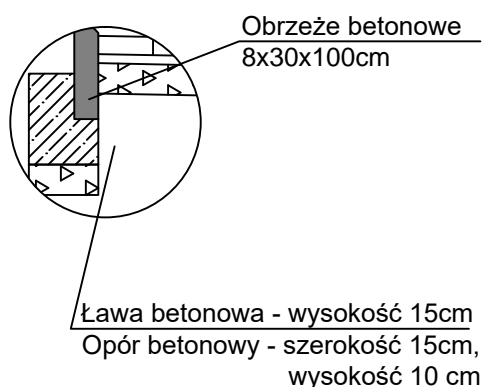

Szczegół "A"
skala 1:25



Pochylenie poprzeczne na włączeniu w drogę wojewódzką należy dostosować do niwelety krawędzi jezdni drogi wojewódzkiej

Nazwa inwestycji:	Przebudowa włączenia drogi gminnej nr 190215C w DW 562 w km 1+990 str. L w m. Skórzno		
Lokalizacja:	Województwo kujawsko - pomorskie, powiat włocławski, gmina Fabianki, miejscowości Chełmca Duża i Skórzno		
Inwestor:	 Gmina Fabianki		
Stadium dokumentacji:	Dokumentacja techniczna		
Nazwa arkusza:	Przekrój konstrukcyjny		
Biuro projektowe:	 <div> Usługi Drogowe Usługi Drogowe Sergiusz Makowski ul. Kaliska 87a 87-800 Włocławek kor.: ul. Kaliska 83/63 87-800 Włocławek tel. 785 46 12 73 e-mail: uslugi.drogowe@gmail.com www.facebook.com/uslugi.drogowe </div>		
Projektant:	mgr inż. Sergiusz Makowski uprawnienia budowlane nr KUP/0134/PWOD/12 do projektowania i kierowania robotami budowlanymi bez ograniczeń w specjalności drogowej		Podpis:
Branża:	Skala:	Data:	Nr arkusza:
DROGOWA	1:50	11.08.2016 r.	4