

**OPIS
PRZEWIDZIANYCH DO WYKONANIA ROBÓT
OBJĘTYCH ZGŁOSZENIEM**

OBIEKT: „PRZEBUDOWA DROGI W CHEŁMICY DUŻEJ ”

BRANŻA: „DROGOWA”

**LOKALIZACJA: DROGA GMINNA NR 190205C,
DZ. NR ,11, 12, OBRĘB
CHEŁMICA DUŻA , GMINA FABIANKI”**

INWESTOR: GMINA FABIANKI

Wójt Gminy Fabianki

Zbigniew Słomski

DATA: czerwiec 2017

SPIS TREŚCI

1. opis techniczny

CZEŚĆ RYSUNKOWA

| | |
|------------------------------|-------|
| Orientacja | rys 1 |
| Plan zagospodarowania | rys 2 |
| Przekrój konstrukcyjny drogi | rys 3 |

OPIS TECZNICZNY

NA „PRZEBUDOWĘ DROGI GMINNEJ W CHEŁMICY DUŻEJ ”

1. Podstawa opracowania

- ustalenia z Inwestorem
- katalogi i normatywy techniczne
- pomiary uzupełniające w terenie

2. Stan istniejący

Istniejąca droga gminna nr 190205C, . Planowany do przebudowy odcinek drogi ok. 1 km. Obecnie na odcinku tym wykonana jest podbudowa z gruzu betonowego i gruzu ceglano - betonowego.

3. Uzasadnienie przebudowy

Przebudowa drogi poprawi jej obecny stan oraz podniesie standard i poprawi bezpieczeństwo ruchu drogowego

4. Stan projektowany

Założenia projektowe przewidują;

- wyrównanie istniejącej podbudowy tłuczniem kamiennym
- wykonanie nawierzchni z mieszanki mineralno – asfaltowej w następujących wariantach:

- wykonanie warstwy ścieralnej z mieszanki mineralno asfaltowej gr. 3 cm;
- wykonanie warstwy wiążącej z mieszanki asfaltowej gr. 3 cm

Szerokość projektowanej nawierzchni drogi zmienna na różnych odcinkach drogi – od 3 do 5 m.

Projektowana przebudowa nie spowoduje zniszczenia istniejącej zieleni oraz w miarę możliwości będą stosowane urządzenia i technologie przyjazne środowisku.


Przebudowa będzie obejmowała wyłącznie istniejący pas drogowy. Inwestycja jest tak zaprojektowana, że zapewni spełnienie wymagań dotyczących poszanowania występujących w obszarze oddziaływania obiektu uzasadnionych interesów osób trzecich. Odwodnienie na pobocze gruntowe, za pomocą spadków podłużnych i poprzecznych. Projektowane przedsięwzięcie nie będzie kolidować z uzbrojeniem terenu. Na czas wykonywania robót będą zorganizowane niezbędne objazdy.

Wójt Gminy Fabianki


Zbigniew Słomski


PRZEKRÓJ KONSTRUKCYJNY

PRZEBUDOWA DROGI W CHELMICY DUŻEJ
NR 190206C,

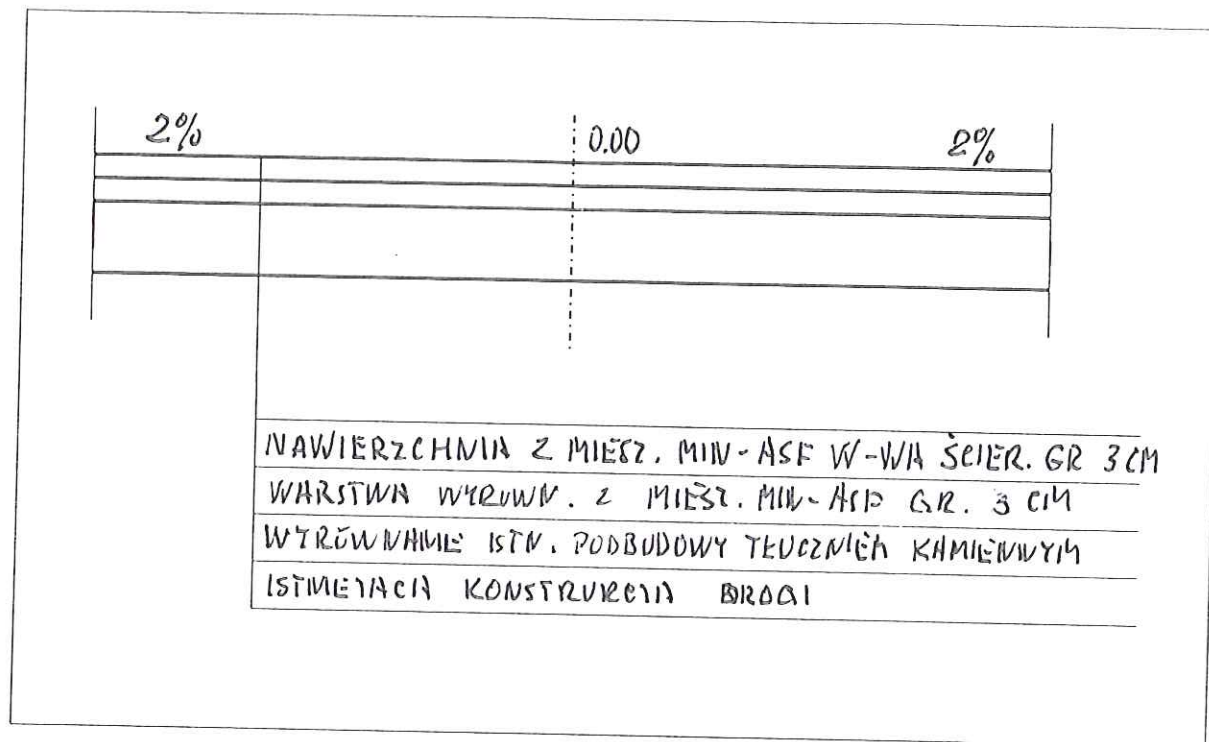

Wójt Gminy Fabianki

Zbigniew Słomski

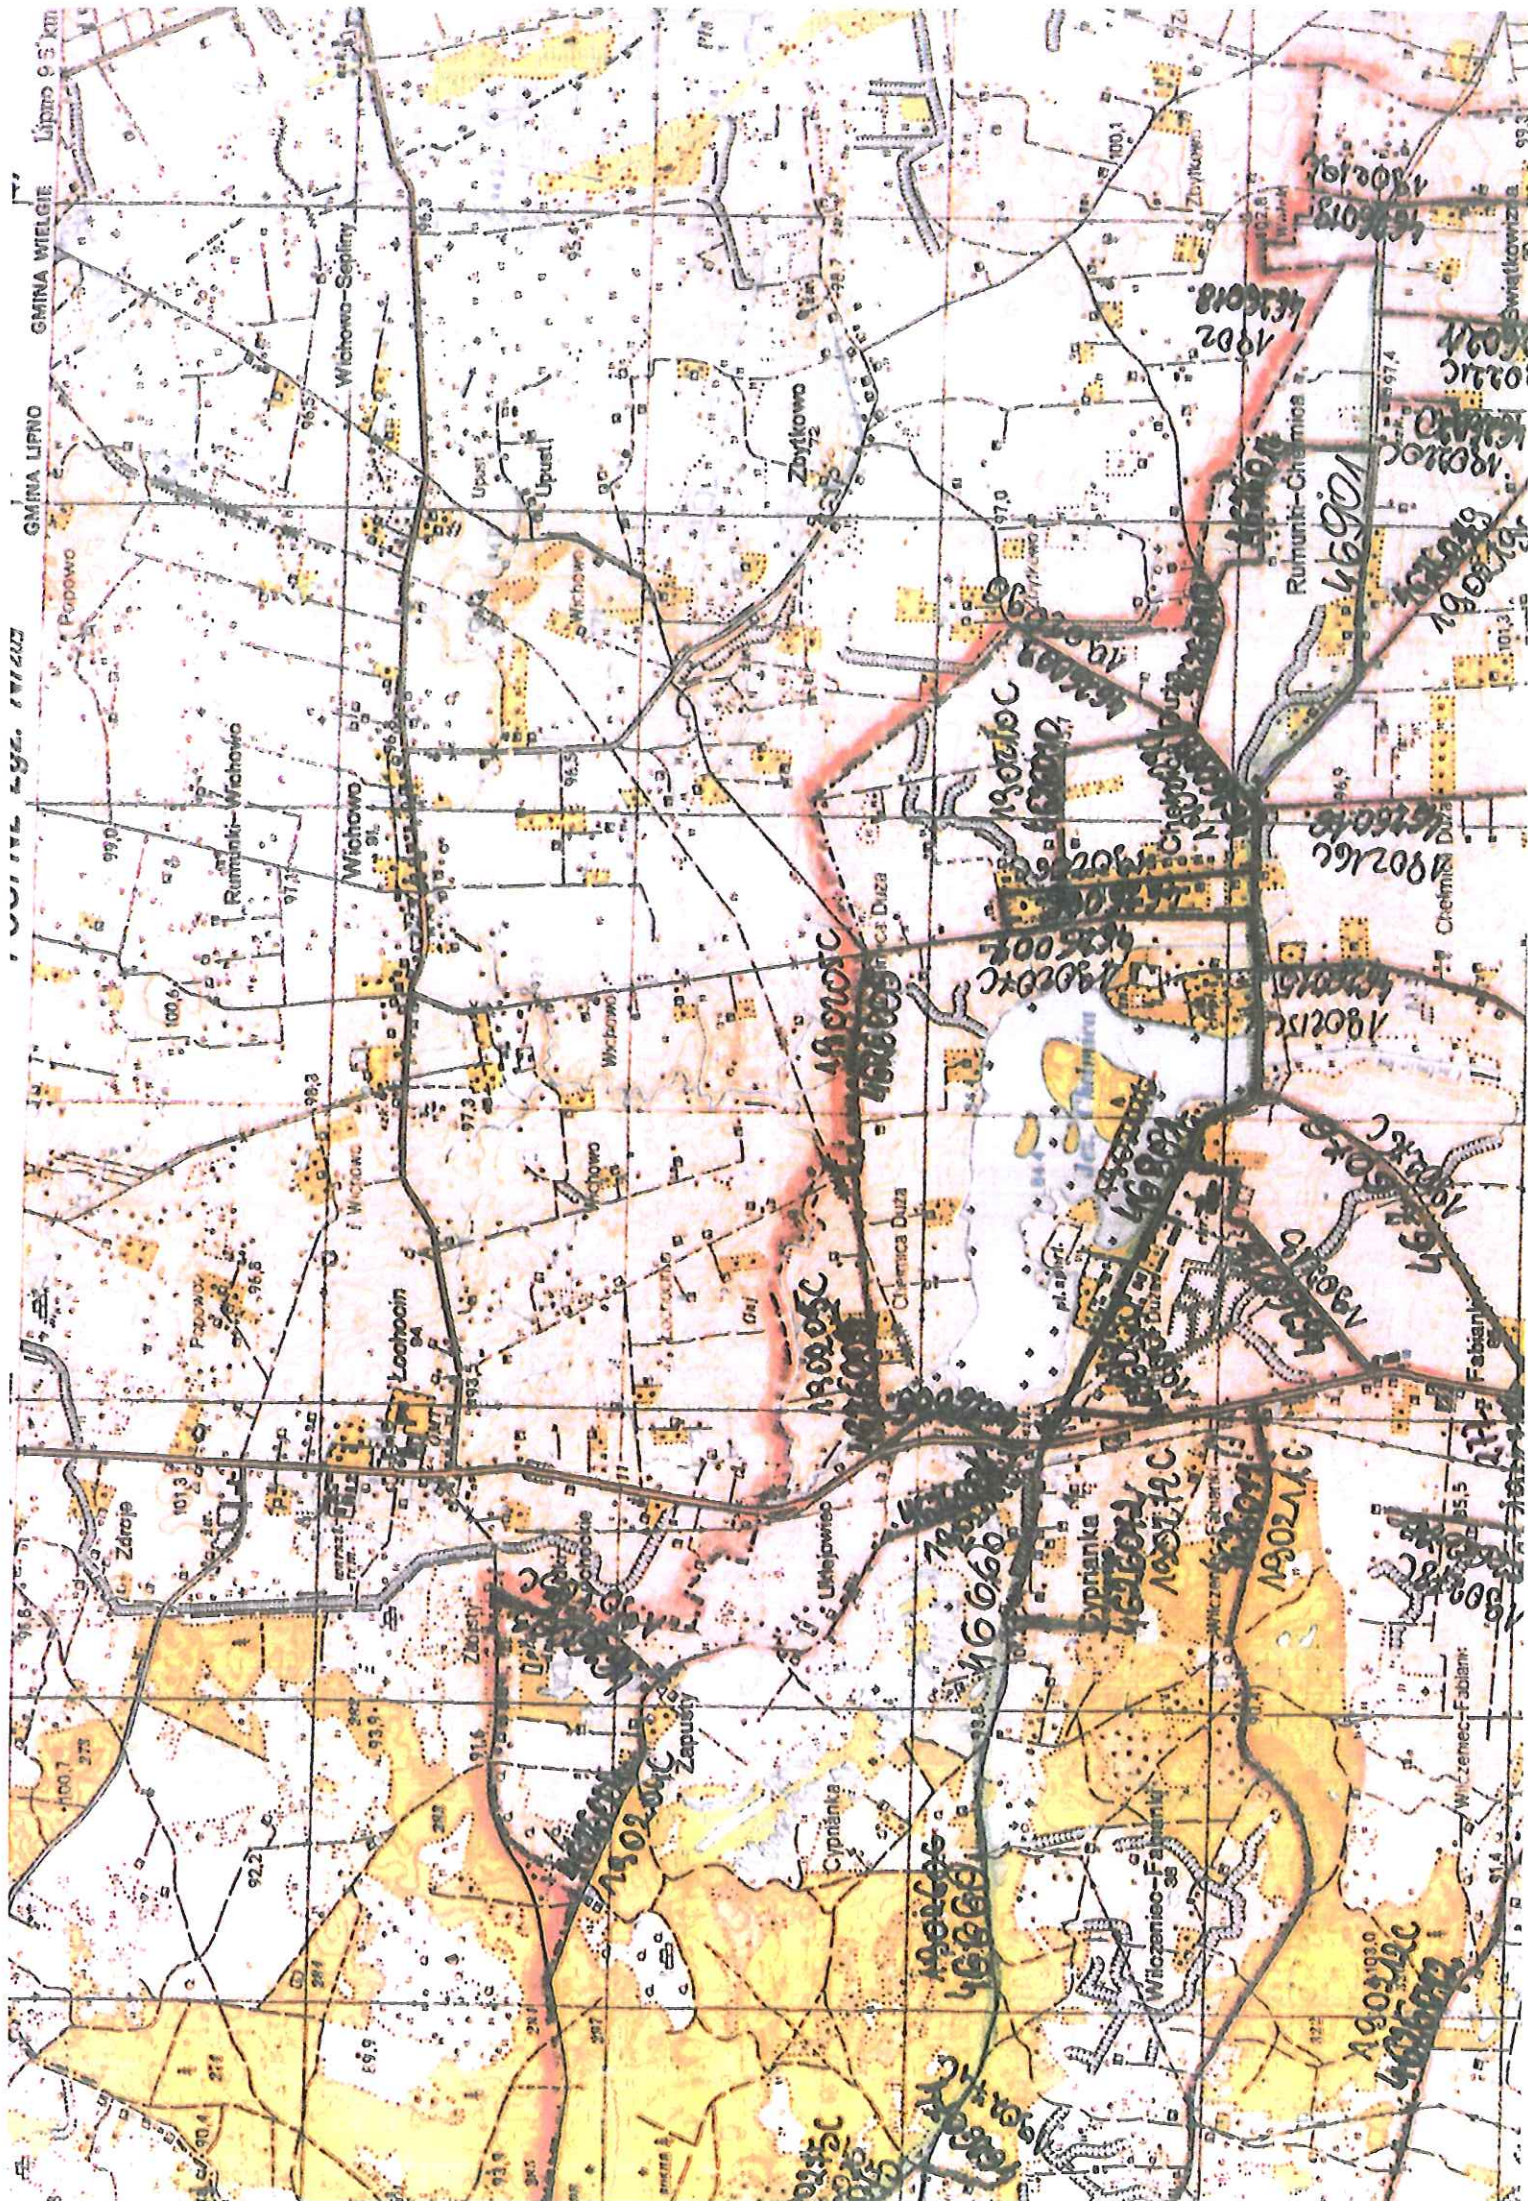

KOPIA MAPY EWIDENCYJNEJ

Skala 1:5000

Jednostka ewidencyjna : 041807_2 Fabianki
 Obręb ewidencyjny : 0002 Chelmica Duża
 Numer działki ewid. : 11, 12
 Identyfikator zgłoszenia : GGN.6642.

Układ współrzędnych płaskich prostokątnych : 2000

Geodezyjny układ odniesienia : PL-ETRF2000 i PL-ETRF89

Godło mapy :

| | |
|--|-------------------------|
| Poświadczam się zgodność niniejszej kopii z treścią materiału państwowego zasobu geodezyjnego i kartograficznego | |
| Organ prowadzący państwowy zasób geodezyjny i kartograficzny | STAROSTA WŁOCŁAWSKI |
| Nazwa materiału zasobu | kopia mapy ewidencyjnej |
| Identyfikator ewidencyjny materiału zasobu | GGN.6642. |
| Data wykonania kopii | 28.06.2017 |
| Imię, nazwisko i podpis osoby reprezentującej organ | Bożena Skowrońska |

