

OPIS
PRZEWIDZIANYCH DO WYKONANIA ROBÓT
OBJĘTYCH ZGŁOSZENIEM

OBIEKT: „PRZEBUDOWA DROGI W NOWYM
WITOSZYNIĘ”

LOKALIZACJA: DROGA GMINNA
DZ. NR 61, 62/16, 62/23 OBREB
NOWY WITOSZYN, GMINA FABIANKI

INWESTOR: GMINA FABIANKI

styczeń 2018 r.

Wójt Gminy Fabianki

Zbigniew Słomski

SPIS TREŚCI

1. opis robót

CZĘŚĆ RYSUNKOWA

Orientacja	rys 1
Plan zagospodarowania	rys 2
Przekrój konstrukcyjny drogi	rys 3

OPIS ROBÓT
ZADANIE: „PRZEBUDOWA DROGI W NOWYM
WITOSZYNIE”

1.Stan istniejący

Istniejąca droga gminna planowany do przebudowy odcinek drogi ok. 0,500 km. Obecnie droga, na odcinku przewidzianym do przebudowy posiada nawierzchnię gruntową.

2.Uzasadnienie przebudowy

Przebudowa drogi poprawi jej obecny stan oraz podniesie standard i poprawi bezpieczeństwo ruchu drogowego

3.Zakres robót

Przewiduje się do wykonania następujące roboty:

- wykonanie nowej podbudowy z tłucznia kamiennego;
- wykonanie nawierzchni z mieszanki mineralno - asfaltowej;

Pas drogowy posiada szerokość ok 5-9 m. Przebudowa będzie obejmowała wyłącznie istniejący pas drogowy.

Szerokość nawierzchni drogi zmienna na różnych odcinkach drogi – max. szerokość – 3,6 m.

Przebudowa nie spowoduje zniszczenia istniejącej zieleni oraz w miarę możliwości będą stosowane urządzenia i technologie przyjazne środowisku.

Inwestycja jest tak wykonywana, że zapewni spełnienie wymagań dotyczących poszanowania występujących w obszarze oddziaływania obiektu uzasadnionych interesów osób trzecich. Odwodnienie na pobocze gruntowe, za pomocą spadków podłużnych i poprzecznych. Projektowane przedsięwzięcie nie będzie kolidować z uzbrojeniem terenu.


Na czas wykonania robót będą zorganizowane niezbędne objazdy.

Wójt Gminy Fabianki

Zbigniew Słomski

PRZEKRÓJ KONSTRUKCYJNY

„PRZEBUDOWA DROGI W NOWYM WITOSZYNIĘ”

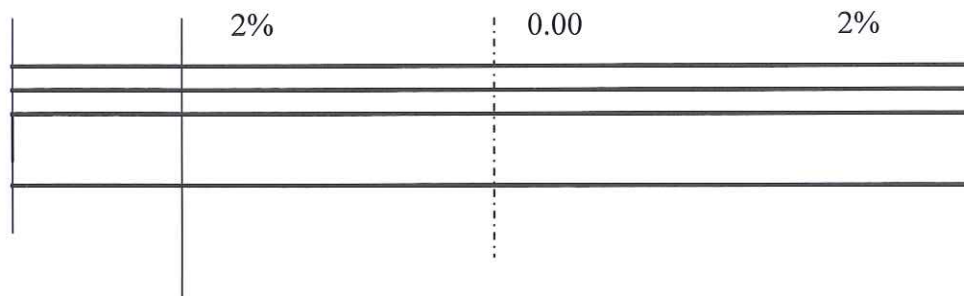

NAWIERZCHNIA Z MIESZ. MIN. – ASF. W-WA ŚCIER.GR. 4 CM

PODBUDOWA Z KRUSZYWA KAMIENNEGO GR. W-WY 15 CM

ISTNIEJĄCA KONSTRUKCJA DROGI

Wójt Gminy Fabianki

Zbigniew Słomski

KOPIA MAPY SYTUACYJNO-WYSOKOŚCIOWEJ

Skala 1:1000

Jednostka ewidencyjna : 04 1807 2 Fabianki
Obręb ewidencyjny : 0015 Witoszy Nowy
Numer działki ewid. : 61, 62/16, 62/23
Identyfikator zgłoszenia : GGN6642

Układ współrzędnych płaskich prost.: 2000 Układ wysokościowy: Kruszceń 60
Geodezjny układ odniesienia PL-ETRS2000 i PL-ETRS89
Godło mapy:

Posiadaacz się zgodność niniejszej kopii z treścią materiału państwowego zosobu geodezyjnego i kartograficznego

Orgn prowadzący państwowy zosob geodezyjny i kartograficzny

Nazwa mter rhu zosobu

Identyfikator ewidencyjny mter rhu zosobu

Data wykonania kopii

Mię, nazwisko i podpis osoby reprezentującej organ

STAROSTA WŁOCŁAWSKI

kopia mapy sył-wys

GN6642


18.01.2018

Z up. Starosty
M. Witoszyński
sędz. osr.
G. Witoszyński

Nie wyklucza się istnienia w terenie innych - niż wykazanych na niniejszej mapie - urządzeń podziemnych, które nie były zgłoszone do inwentaryzacji lub o których brak jest informacji w instytucjach branżowych.

Projekt usytuowania sieci uzbrojenia terenu przekłada do uzgodnienia inwestor.
Projekt ten powinien być sporządzony na kopii aktualnej mapy zasadniczej z opracowanymi geodezyjne liniami rozgraniczającymi oraz osiami ulic i dróg jeżeli zostały ustalone w miejscowym planie zagospodarowania przestrzennego lub w decyzji o ustaleniu warunków zabudowy i zagospodarowania terenu.
(Rozp. M.G.P i B z dnia 02.05.2001 r. Dz.U.Nr 38, poz. 455 z 2001r. oraz Rozp. M.G.P i B z dnia 21.02.1995r. Dz.U.Nr 25, poz. 133 z 1995r.)

PLAN ZAGOSPODAROWANIA „Przebudowa drogi w Nowym Witoszynie”

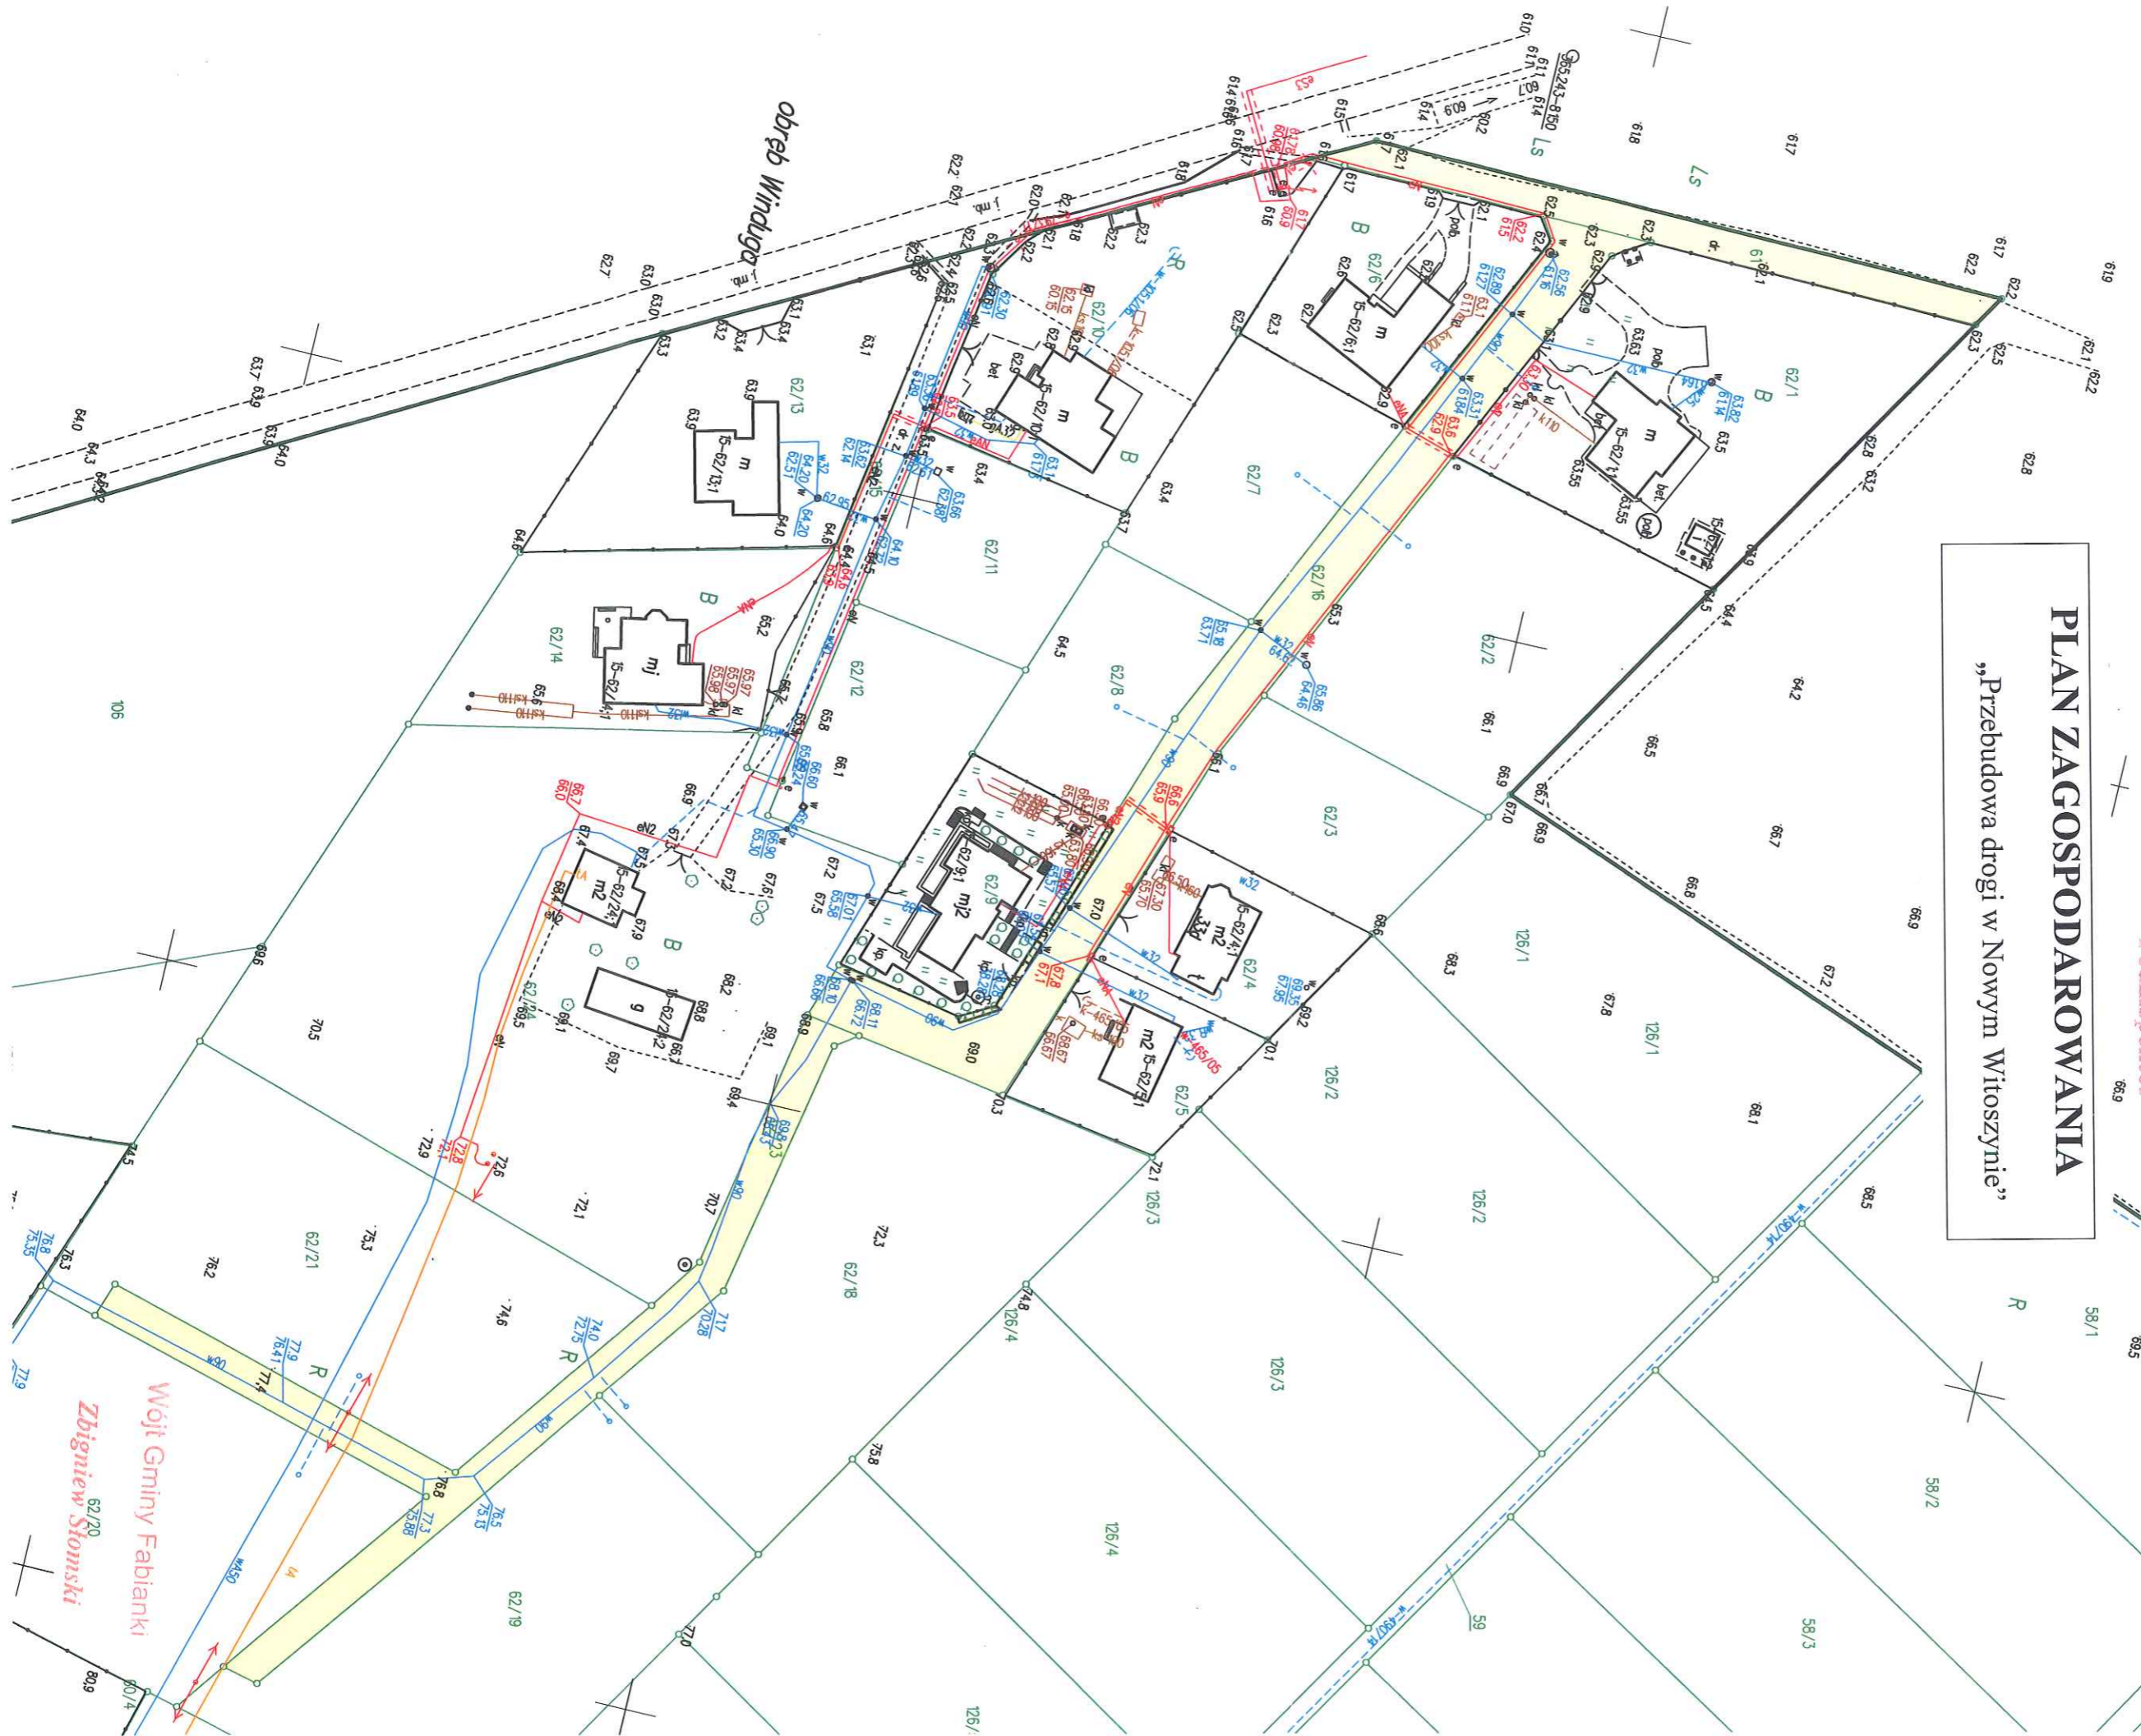

Wójt Gminy Fabianki
Zbigniew Słomski