


PRZEMKRU A skala 1:25

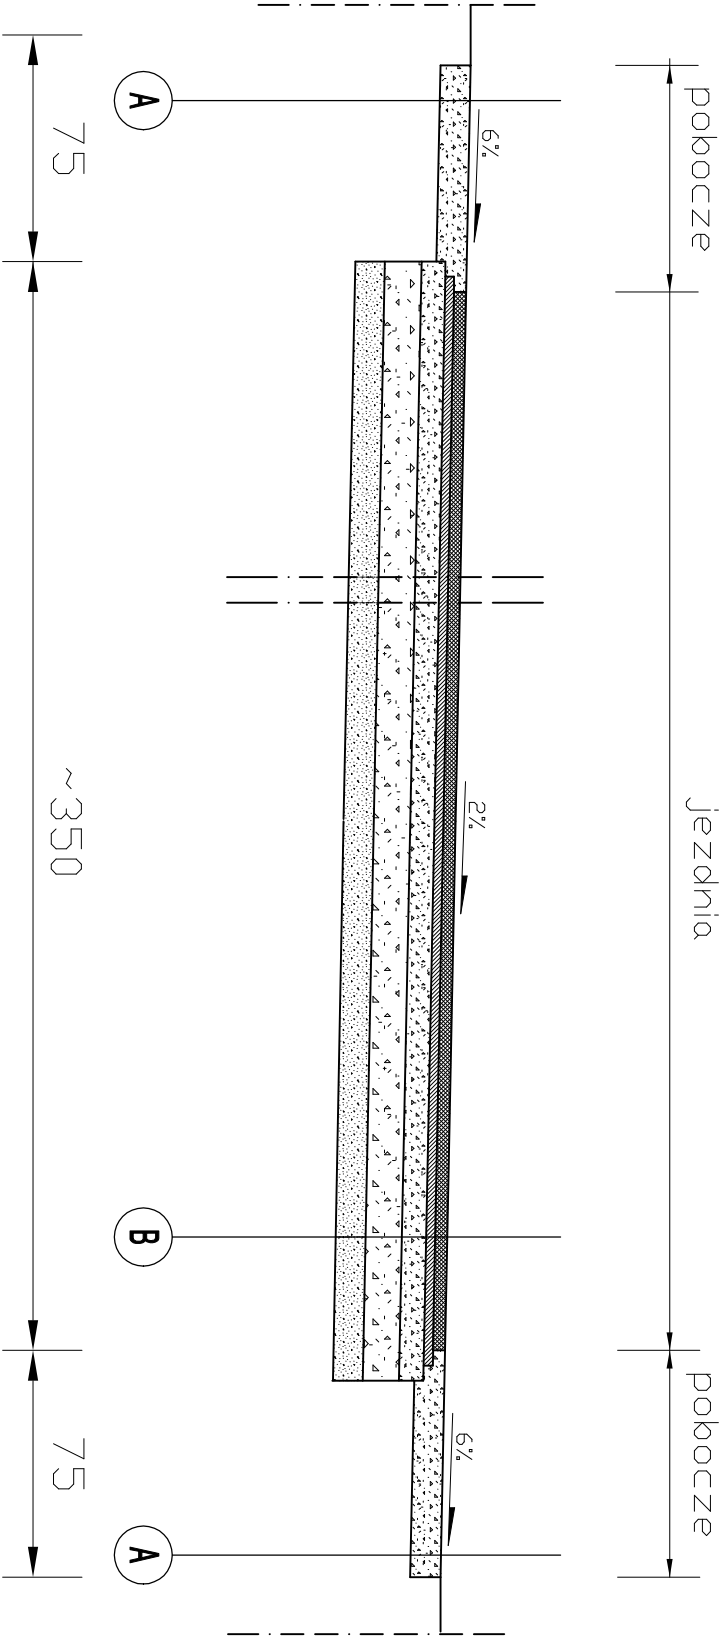

A POBOCZE

kruszywo łamane stabilizowane mechanicznie 0/16 gr. 10cm
podłoże gruntowe

B JEZDNI

warstwa ścieralna z betonu asfaltowego 0/8 gr. 3cm
warstwa wiążąca z betonu asfaltowego 0/11 gr. 3cm
kruszywo łamane stabilizowane mechanicznie 0/31,5 gr. 5cm
kruszywo łamane stabilizowane mechanicznie 0/31,5 gr. 10cm
warstwa odcinająca z piasku gr. 10cm

**Chata**
Projektowa

PRACOWNIA PROJEKTOWA, NADZÓR I REALIZACJA INWESTYCJI
ul. Słoneczna 10, 05-110 Sokołowski, tel. 22 661 12 48, 22 661 12 49

| | | | |
|--------------------|--|--|--|
| Inwestor: | GMINA FABIANKI 87-811 FABIANKI | | |
| Projekt: | „Modernizacja drogi dojazdowej do gruntów rolnych w Witoszynie Starym” | | |
| Faza/Temat: | PRZEMKRU KONSTRUKCYJNY A | | |

| | | |
|-----------------------------------|------------------------------------|----------------|
| IMI / WZKRSKO PROJEKTANTA: | UPRAWNIENIA: | PODPIS: |
| | | |
| | | |
| | | |
| | | |
| | | |
| Główny projektant: | | |
| Jan Jastak | WZP 01/02/03/04/05/06/07/08 | |
| Sprawdzający: | | |

| | | |
|----------------|-----------------|---------------------|
| Brutto: | DROGOWA | Nr Projektu: |
| Data: | MAJ 2018 | Nr rysunku: |
| Skala: | 1:25 | 03.0-D |