

OPIS
PRZEWIDZIANYCH DO WYKONANIA ROBÓT
OBJETYCH ZGŁOSZENIEM

OBIEKT: „PRZEBUDOWA DROGI W SKÓRZNIE ”

DROGA GMINNA NR 190239C – Skórzno – Chelmica Mała

DZ. NR 24, OBREB SKÓRZNO, GMINA FABIANKI

INWESTOR: GMINA FABIANKI


Czesław Stępniewski
Upr. bud. WBPP-NW-3325-5/23/79 WA

maj 2018

SPIS TREŚCI

1. opis robót

CZĘŚĆ RYSUNKOWA

Orientacja	rys 1
Plan zagospodarowania	rys 2
Przekrój konstrukcyjny drogi	rys 3

OPIS ROBÓT
ZADANIE: „PRZEBUDOWA DROGI W SKÓRZNIE ”

1. Stan istniejący

Istniejąca droga gminna nr 190239C. Planowany do przebudowy odcinek drogi ok. 0,300 km. Obecnie posiada zdegradowaną nawierzchnię asfaltową.

2. Uzasadnienie przebudowy

Przebudowa drogi poprawi jej obecny stan oraz podniesie standard i poprawi bezpieczeństwo ruchu drogowego

3. Stan projektowany

Przewiduje się wykonanie następujących robót:

- wykonanie nawierzchnie z mieszanki mineralno - asfaltowej;

Pas drogowy posiada szerokość 6 m. Przebudowa będzie obejmowała wyłącznie istniejący pas drogowy.

Szerokość nawierzchni drogi zmienna na różnych odcinkach drogi – max. szerokość – 4 m.

Przebudowa nie spowoduje zniszczenia istniejącej zieleni oraz w miarę możliwości będą stosowane urządzenia i technologie przyjazne środowisku.


Inwestycja jest tak wykonywana, że zapewni spełnienie wymagań dotyczących poszanowania występujących w obszarze oddziaływania obiektu uzasadnionych interesów osób trzecich. Odwodnienie na pobocze gruntowe, za pomocą spadków podłużnych i poprzecznych. Projektowane przedsięwzięcie nie będzie kolidować z uzbrojeniem terenu.

Na czas wykonania robót będą zorganizowane niezbędne objazdy.


Czesław Stępniewski
Upr. bud. WBPP-NN-0886-5/28/79 W1


PRZEKRÓJ KONSTRUKCYJNY

„PRZEBUDOWA DROGI W SKÓRZNIE ”
NR 190239C

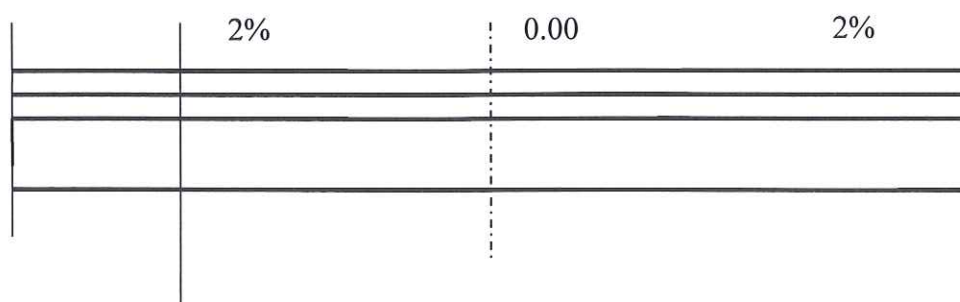

WYRÓWNANIE ISTN. NAWIERZCHNI MIESZ. MIN – ASF.

ISTNIEJĄCA KONSTRUKCJA DROGI

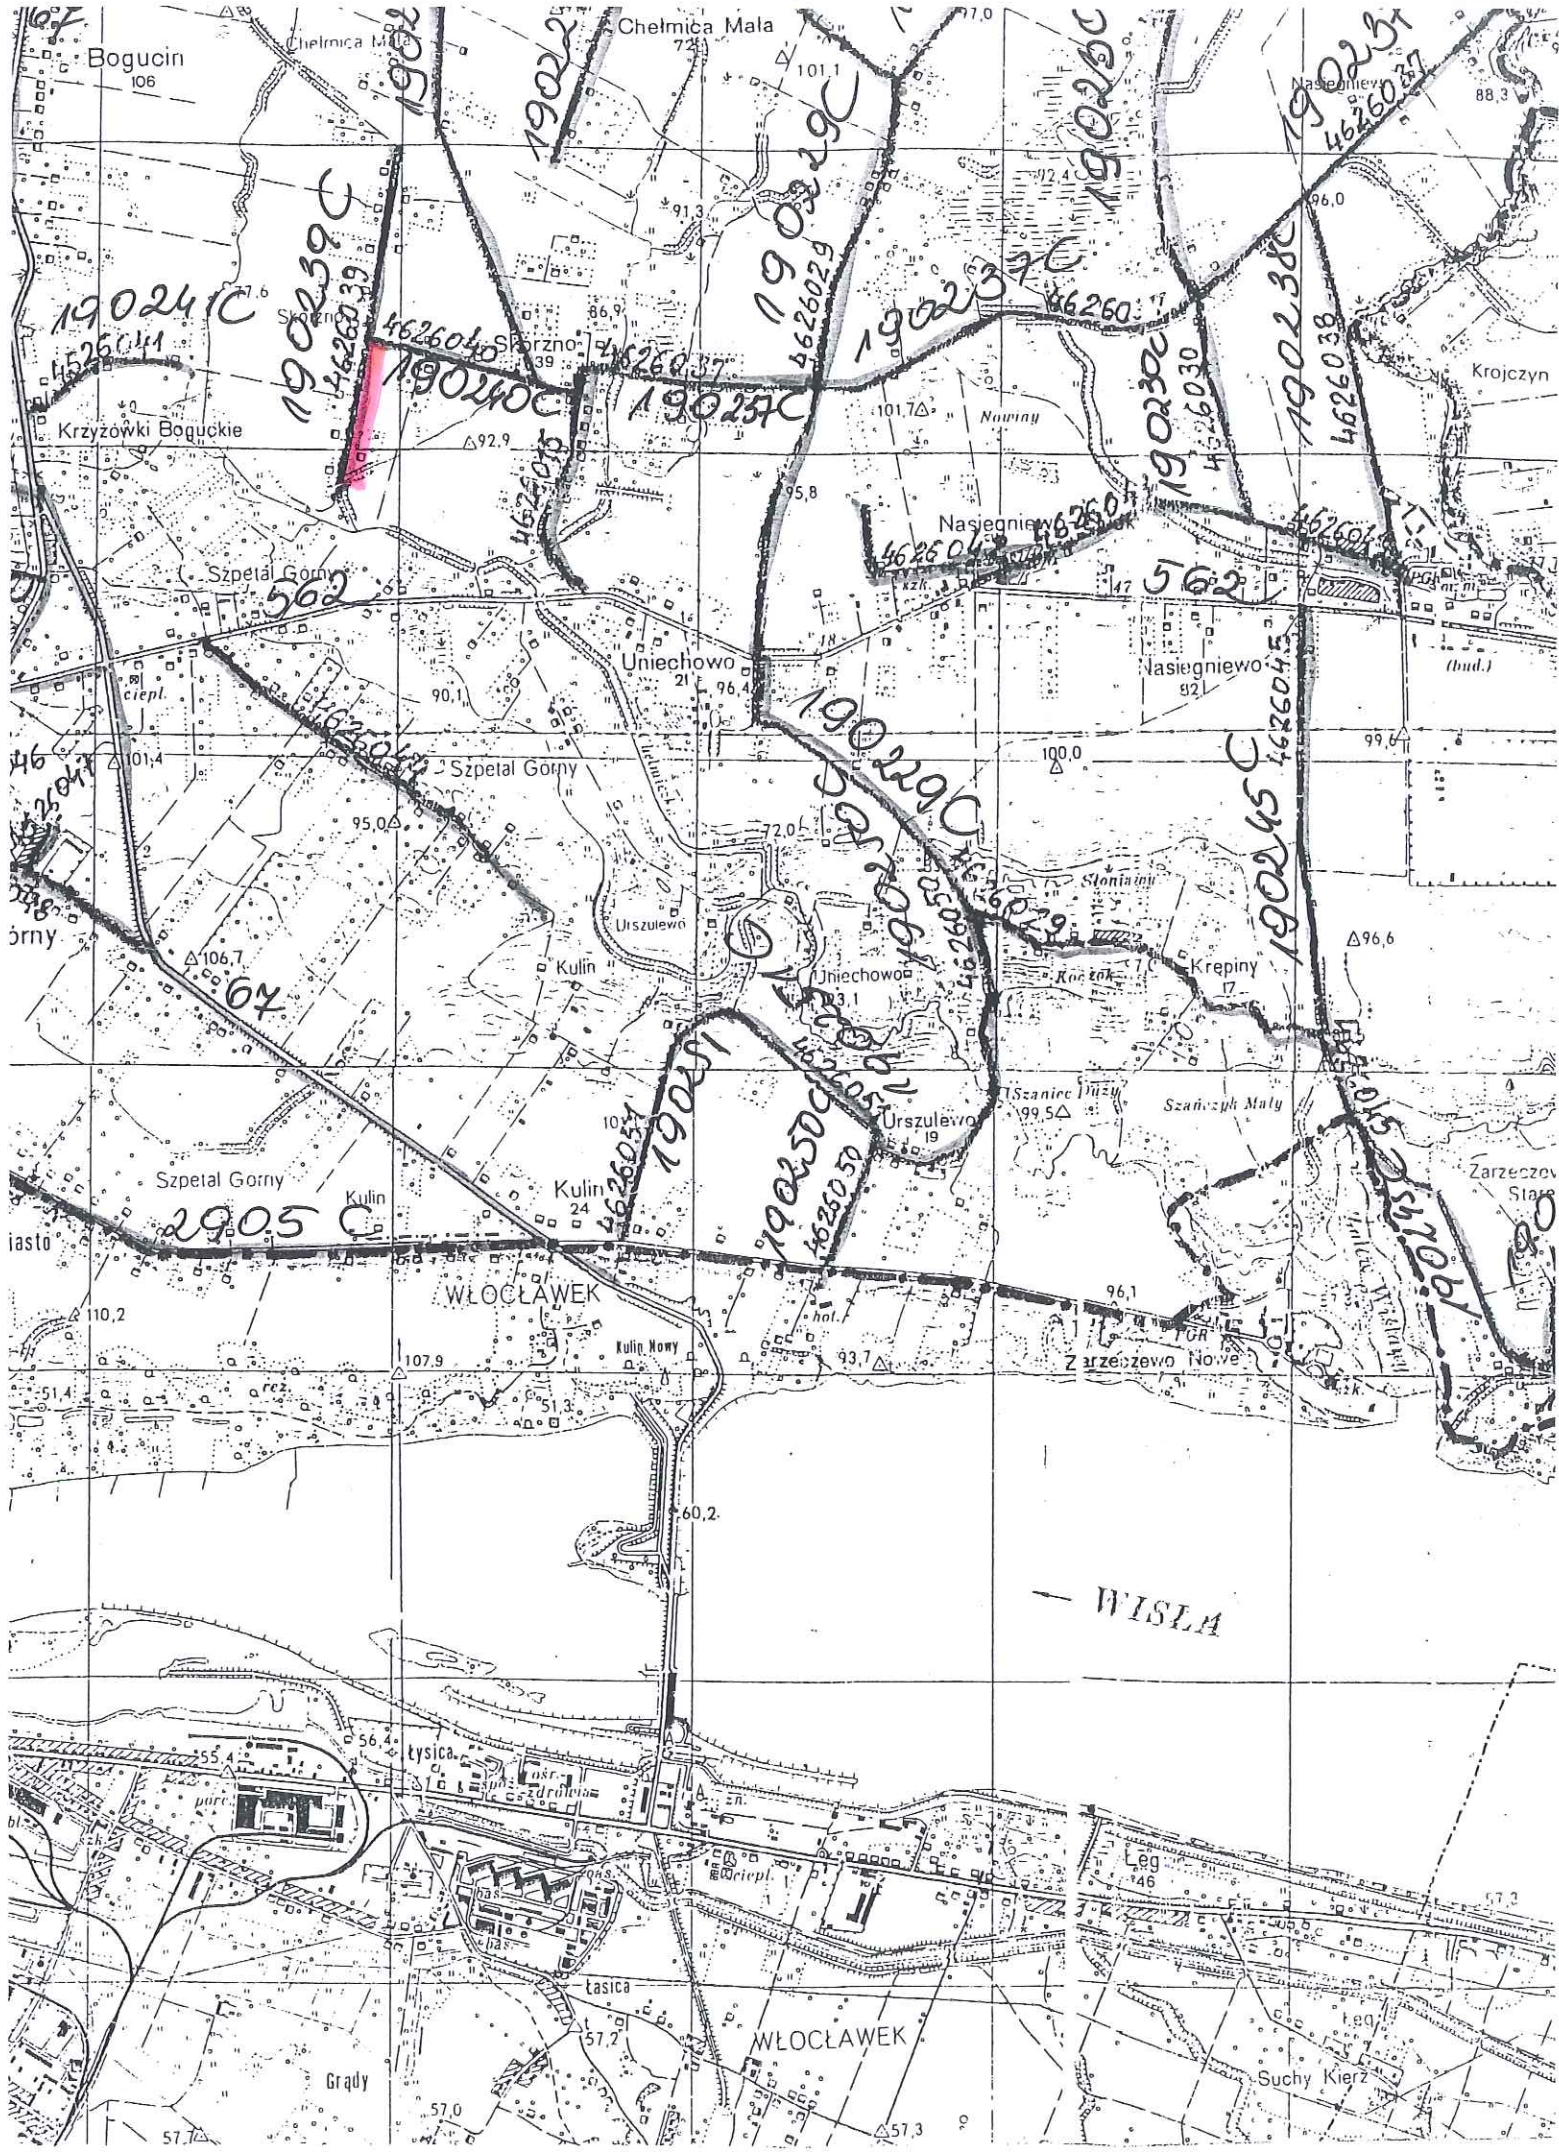

Bogucin
106

Chelmica Mała
72

190241C
190241C

190239C
190239C

19022
19022

190229C
190229C

190230C
190230C

190231
190231

190237C
190237C

190238C
190238C

190238C
190238C

562
562

562
562

190229C
190229C

190245C
190245C

190246C
190246C

190251
190251

190250C
190250C

190246C
190246C

WŁOCŁAWEK

WISŁA

WŁOCŁAWEK

Suchy Kierz

KOPIA MAPY SYTUACYJNO-WYSOKOŚCIOWEJ

Skala 1:2000

Jednostka ewidencyjna : 04 1807_2 Fabiarki
Obręb ewidencyjny : 0010 Skórzno
Numer działki ewid. : 24
Identyfikator zgłoszenia : GGN6642.

Układ współrzędnych płaskich prost.: 2000 Układ wysokościowy: Kransztadt 60
Geodezyjny układ odniesienia PL-ETRF2000 i PL-ETRF89
Godło mapy:

Poświadczam się zgodność niniejszej kopii z treścią materiału
państwowego zasobu geodezyjnego i kartograficznego

Organ prowadzący państwowy zasób geodezyjny i kartograficzny	STAROSTA WŁOCŁAWSKI
Nazwa materiału zasobu	kopia mapy syt.-wys.
Identyfikator ewidencyjny materiału zasobu	GGN6642.
Data wykonania kopii	10.02.2018
Imię, nazwisko i podpis osoby reprezentującej organ	Z up. Starosta Włocławski Bożena Skowrońska

Nie wyklucza się istnienia w terenie innych - niż wskazanych na
niniejszej mapie - urządzeń podziemnych, które nie były
zgłoszone do inwentaryzacji lub o których brak jest informacji w
instytucjach branżowych.

Projekt usytuowania sieci uzbrojenia terenu przedkłada do
uzgodnienia inwestor.
Projekt ten powinien być sporządzony na kopii aktualnej mapy
zasadniczej z opracowanymi geodezyjnie liniami
rograniczającymi oraz osiami ulic i dróg jeżeli zostały ustalone
w miejscowym planie zagospodarowania przestrzennego lub w
decyzji o ustaleniu warunków zabudowy i zagospodarowania
terenu.
(Rozp. M.G.P i B z dnia 02.05.2001 r. Dz.U.Nr 38, poz. 455 z
2001r. oraz Rozp. M.G.P i B z dnia 21.02.1995r. Dz.U.Nr 25, poz.
133 z 1995r.)

