

Gmina Fabianki
87-811 Fabianki, tel. 054 251 72 10

NR 1

**OPIS
PRZEWIDZIANYCH DO WYKONANIA ROBÓT
OBJĘTYCH ZGŁOSZENIEM**

**OBIEKT: „PRZEBUDOWA DROGI W CHEŁMICY
MAŁEJ -II”**

**LOKALIZACJA: DROGA GMINNA 190226C
DZ. NR 49/2 OBREB
CHELMICA MAŁA, GMINA FABIANKI**

INWESTOR: GMINA FABIANKI

maj 2018 r.

Czesław Stepiński
Upr. bud. WBPP-NN-0386/5/23/79 W1

SPIS TREŚCI

1. opis robót

CZEŚĆ RYSUNKOWA

Orientacja	rys 1
Plan zagospodarowania	rys 2
Przekrój konstrukcyjny drogi	rys 3

OPIS ROBÓT
ZADANIE: „PRZEBUDOWA DROGI W CHELMICY
MAŁEJ -II”

1.Stan istniejący

Istniejąca droga gminna planowany do przebudowy odcinek drogi ok. 0,850 km. Obecnie droga, na odcinku przewidzianym do przebudowy posiada zdegradowaną nawierzchnię asfaltową.

2.Uzasadnienie przebudowy

Przebudowa drogi poprawi jej obecny stan oraz podniesie standard i poprawi bezpieczeństwo ruchu drogowego

3.Zakres robót

Przewiduje się do wykonania następujące roboty:

- wyrównanie istniejącej nawierzchni mieszanka mineralno asfaltową;
- wykonanie nawierzchni z mieszanki mineralno - asfaltowej;

Pas drogowy posiada szerokość 4-8 m. Przebudowa będzie obejmowała wyłącznie istniejący pas drogowy.

Szerokość nawierzchni drogi zmienna na różnych odcinkach drogi – max. szerokość – 3,6 m.

Przebudowa nie spowoduje zniszczenia istniejącej zieleni oraz w miarę możliwości będą stosowane urządzenia i technologie przyjazne środowisku.


Inwestycja jest tak wykonywana, że zapewni spełnienie wymagań dotyczących poszanowania występujących w obszarze oddziaływania obiektu uzasadnionych interesów osób trzecich. Odwodnienie na pobocze gruntowe, za pomocą spadków podłużnych i poprzecznych. Projektowane przedsięwzięcie nie będzie kolidować z uzbrojeniem terenu.

Na czas wykonania robót będą zorganizowane niezbędne objazdy.


Czesław Stępniewski
Upr. bud. WRPP-NM/WRPP-5/23/79 W1

PRZEKRÓJ KONSTRUKCYJNY


„PRZEBUDOWA DROGI W CHEŁMICY MAŁEJ -II

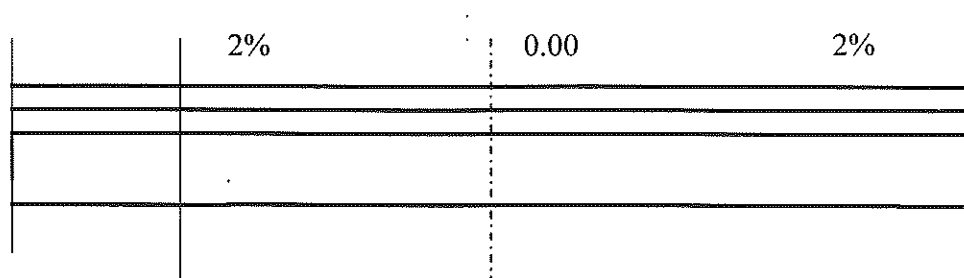

NAWIERZCHNIA Z MIESZ. MIN. – ASF. W-WA ŚCIER.GR. 2 CM

WYRÓWNIANIE ISTN. MIESZ MIN. ASF

ISTNIEJĄCA KONSTRUKCJA DROGI

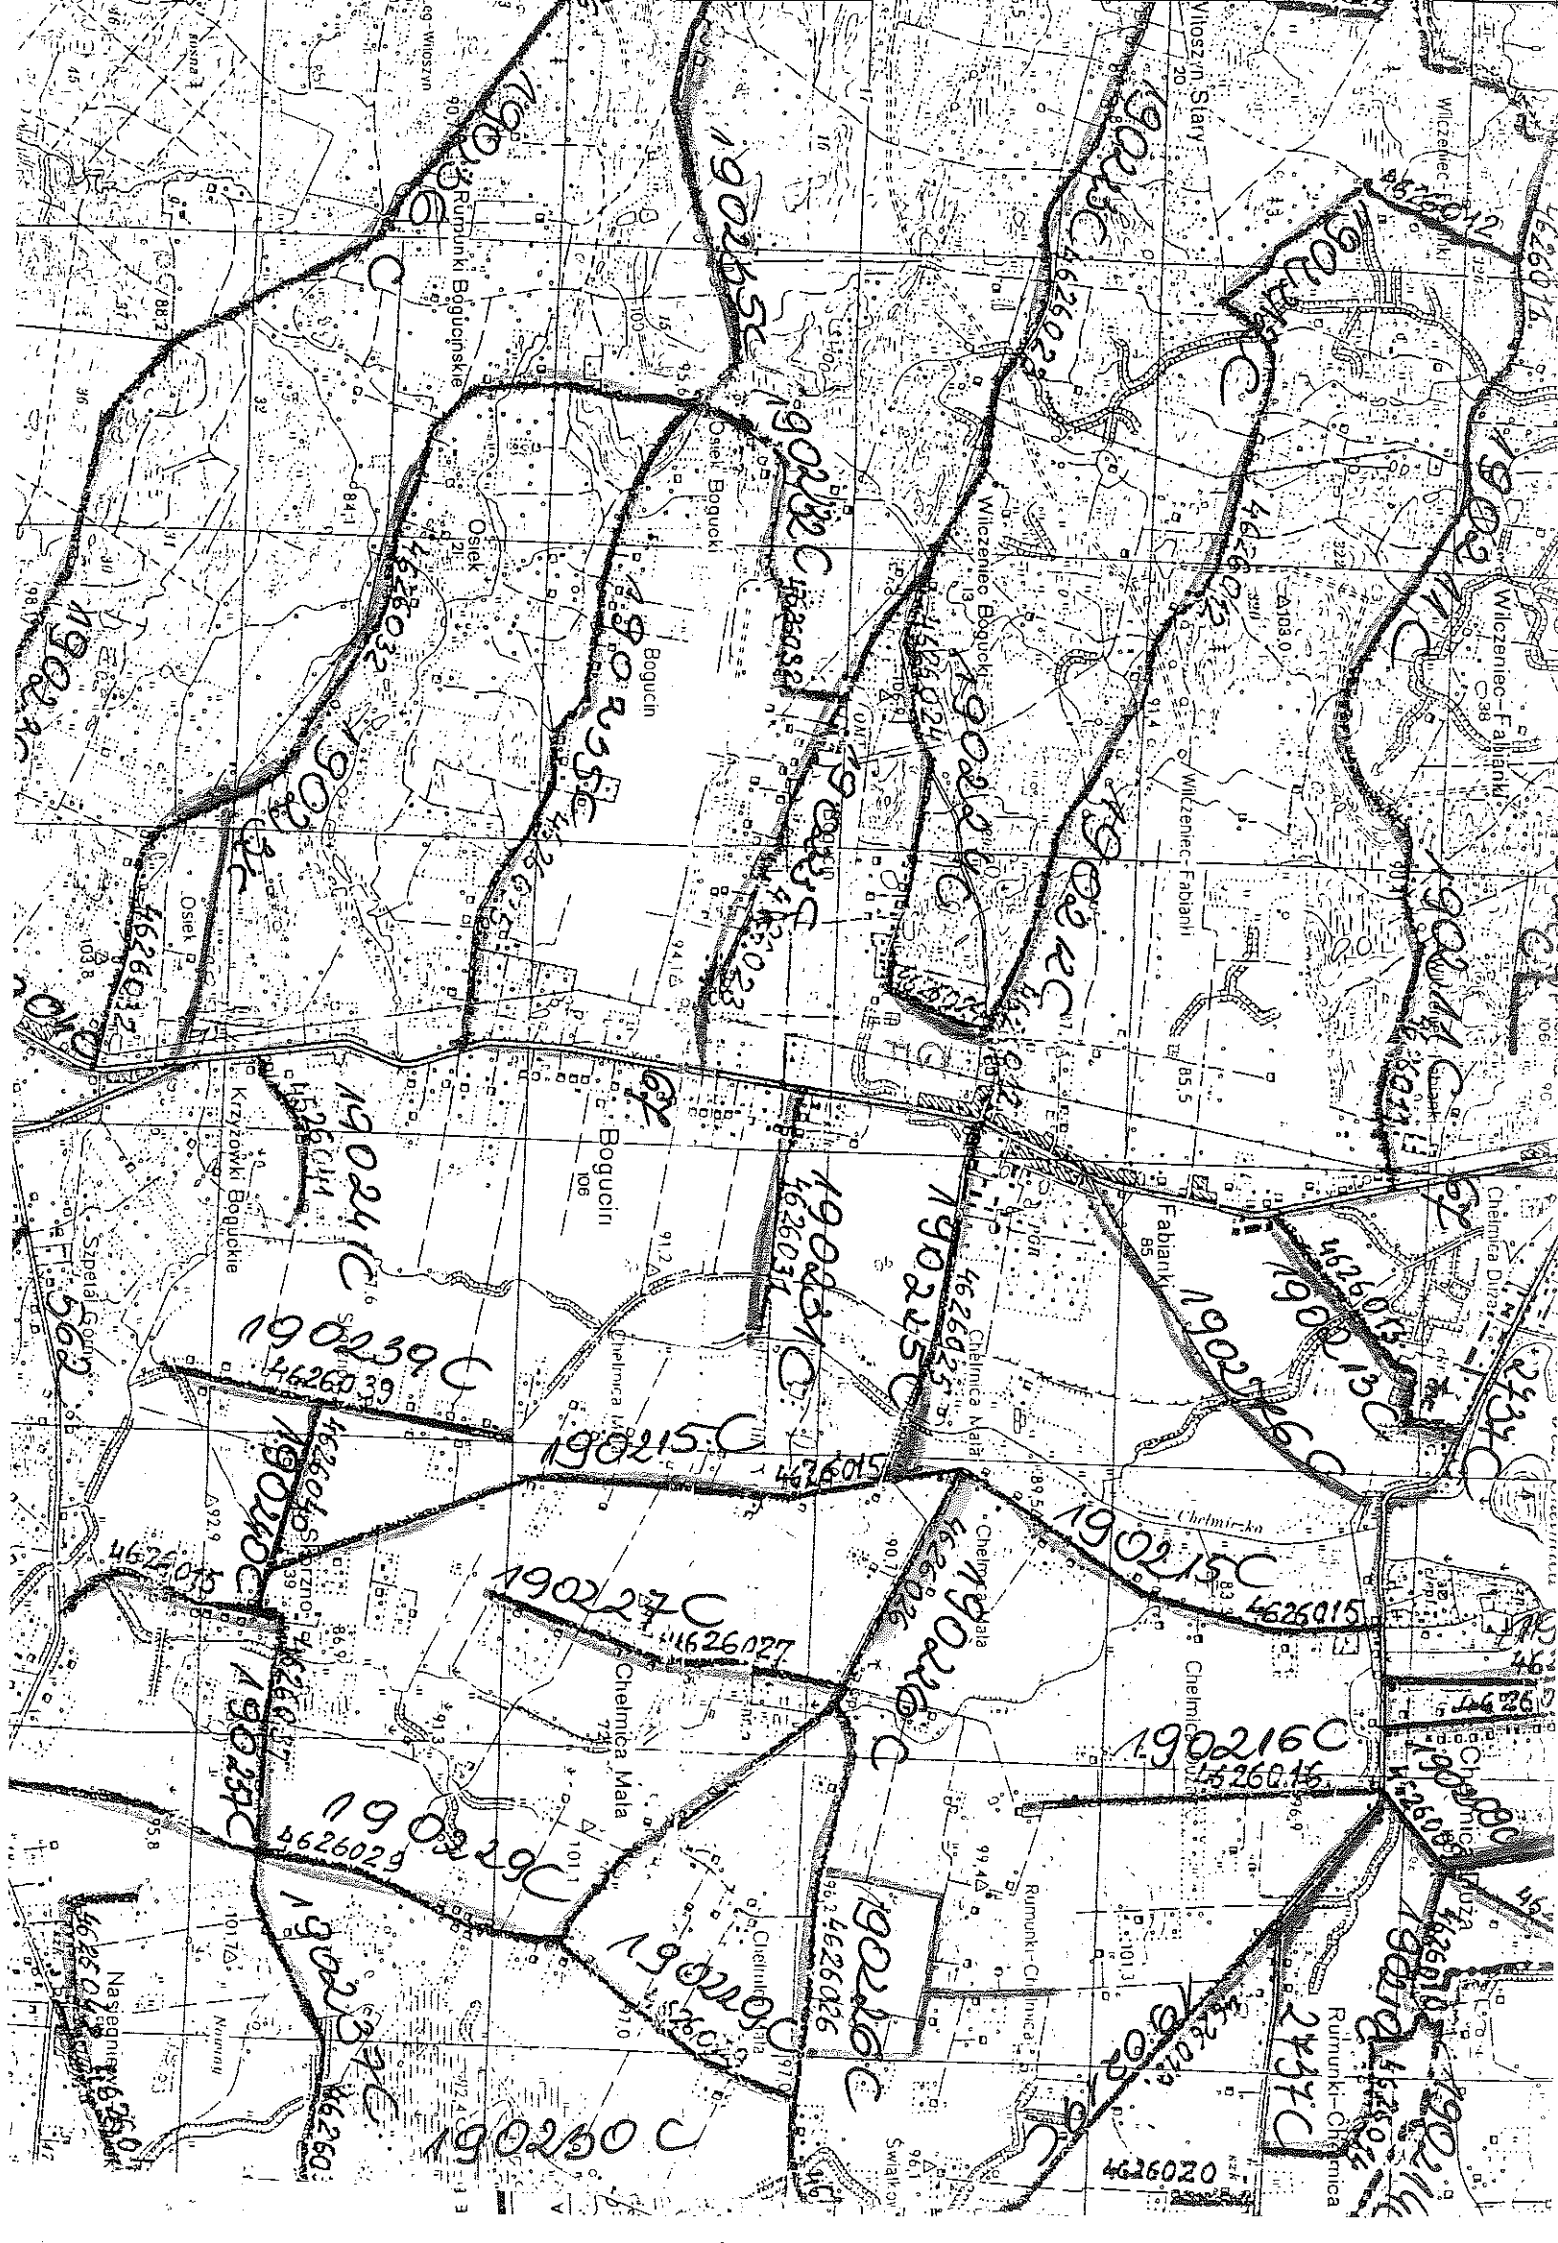

Skala 1:1000

<p>Podawać się zgodnie: imię, nazwisko, kopii z treściq materiału państwowego zasobu godozyjnego i kartograficznego</p>	<p>STAROSTA WŁOCŁAWSKI</p>
<p>Organ prowadzący państwowy zasob godozyjny i kartograficzny</p>	<p><i>kopia mapy syl-wys.</i></p>
<p>Nazwa materiału zasobu</p>	
<p>Identyfikator ewidencyjny materiału zasobu</p>	<p>GN16642.</p>

Data wykonania kopii:	18.01.2018
Imię, nazwisko i pozycja osoby reprezentującej organ	<p>dr inż. Andrzej</p> <p>18.01.2018</p> <p>stłż. as</p>

Projekt ustnowienia sieci uzbrojenia terenu przekłada do uzgodnienia inwestorów.
Projekt ten powinien być sporządzony na kopii aktualnej mapy zasadniczej z opracowanymi geodezyjnymi liniami rozgraniczającymi oraz osiami ulic i dróg jeżeli zostały ustalone w miejscowym planie zagospodarowania przestrzennego lub w w decyzji o ustaleniu warunków zabudowy i zagospodarowania terenu.

(Reda MG.P. I B z dnia 02.05.2001 r., Dz.U.Nr 38, poz. 455 z 2001r. oraz Rop. MG.P. I B z dnia 21.02.1995r., Dz.U.Nr 25, poz. 333 z 1995r.)

