

**OPIS  
PRZEWIDZIANYCH DO WYKONANIA ROBÓT  
OBJETYCH ZGŁOSZENIEM**

**OBIEKT: „PRZEBUDOWA DROGI W CYPRIANCE”**

**DROGA GMINNA NR 190204C**

**DZ. NR 202, 53 OBRĘB CYPRIANKA, GMINA FABIANKI**

**INWESTOR: GMINA FABIANKI**

maj 2018

  
**Czesław Stępniewski**  
Upr. bud. WBPP-Nr. 0330-5/23/79 W

## SPIS TREŚCI

### 1. opis robót

## CZEŚĆ RYSUNKOWA

Orientacja	rys 1
Plan zagospodarowania	rys 2
Przekrój konstrukcyjny drogi	rys 3

## **OPIS ROBÓT**

### **ZADANIE: „PRZEBUDOWA DROGI W CYPRIANCE”**

#### **4. Stan istniejący**

Istniejąca droga gminna nr 190204C. Planowany do przebudowy odcinek drogi ok. 0,800 km. Obecnie posiada zdegradowaną nawierzchnię asfaltową.

#### **5. Uzasadnienie przebudowy**

Przebudowa drogi poprawi jej obecny stan oraz podniesie standard i poprawi bezpieczeństwo ruchu drogowego

#### **6. Stan projektowany**

Przewiduje się wykonanie następujących robót:

- wykonanie nawierzchnie z mieszanki mineralno - asfaltowej;

Pas drogowy posiada szerokość 4-5 m. Przebudowa będzie obejmowała wyłącznie istniejący pas drogowy.

Szerokość nawierzchni drogi zmienna na różnych odcinkach drogi – max. szerokość – 4 m.

Przebudowa nie spowoduje zniszczenia istniejącej zieleni oraz w miarę możliwości będą stosowane urządzenia i technologie przyjazne środowisku.


Inwestycja jest tak wykonywana, że zapewni spełnienie wymagań dotyczących poszanowania występujących w obszarze oddziaływania obiektu uzasadnionych interesów osób trzecich. Odwodnienie na pobocze gruntowe, za pomocą spadków podłużnych i poprzecznych. Projektowane przedsięwzięcie nie będzie kolidować z uzbrojeniem terenu.

Na czas wykonania robót będą zorganizowane niezbędne objazdy.

  
**Czesław Stępniewski**  
Upr. bud. WBPP-NN-3336-5/28/79 WY

# PRZEKRÓJ KONSTRUKCYJNY


## „PRZEBUDOWA DROGI W CYPRIANCE”

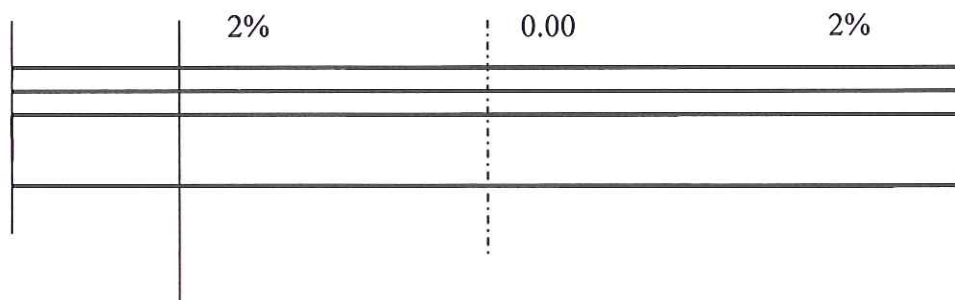

WYRÓWNANIE ISTN. NAWIERZCHNI MIESZ. MIN – ASF.

ISTNIEJĄCA KONSTRUKCJA DROGI



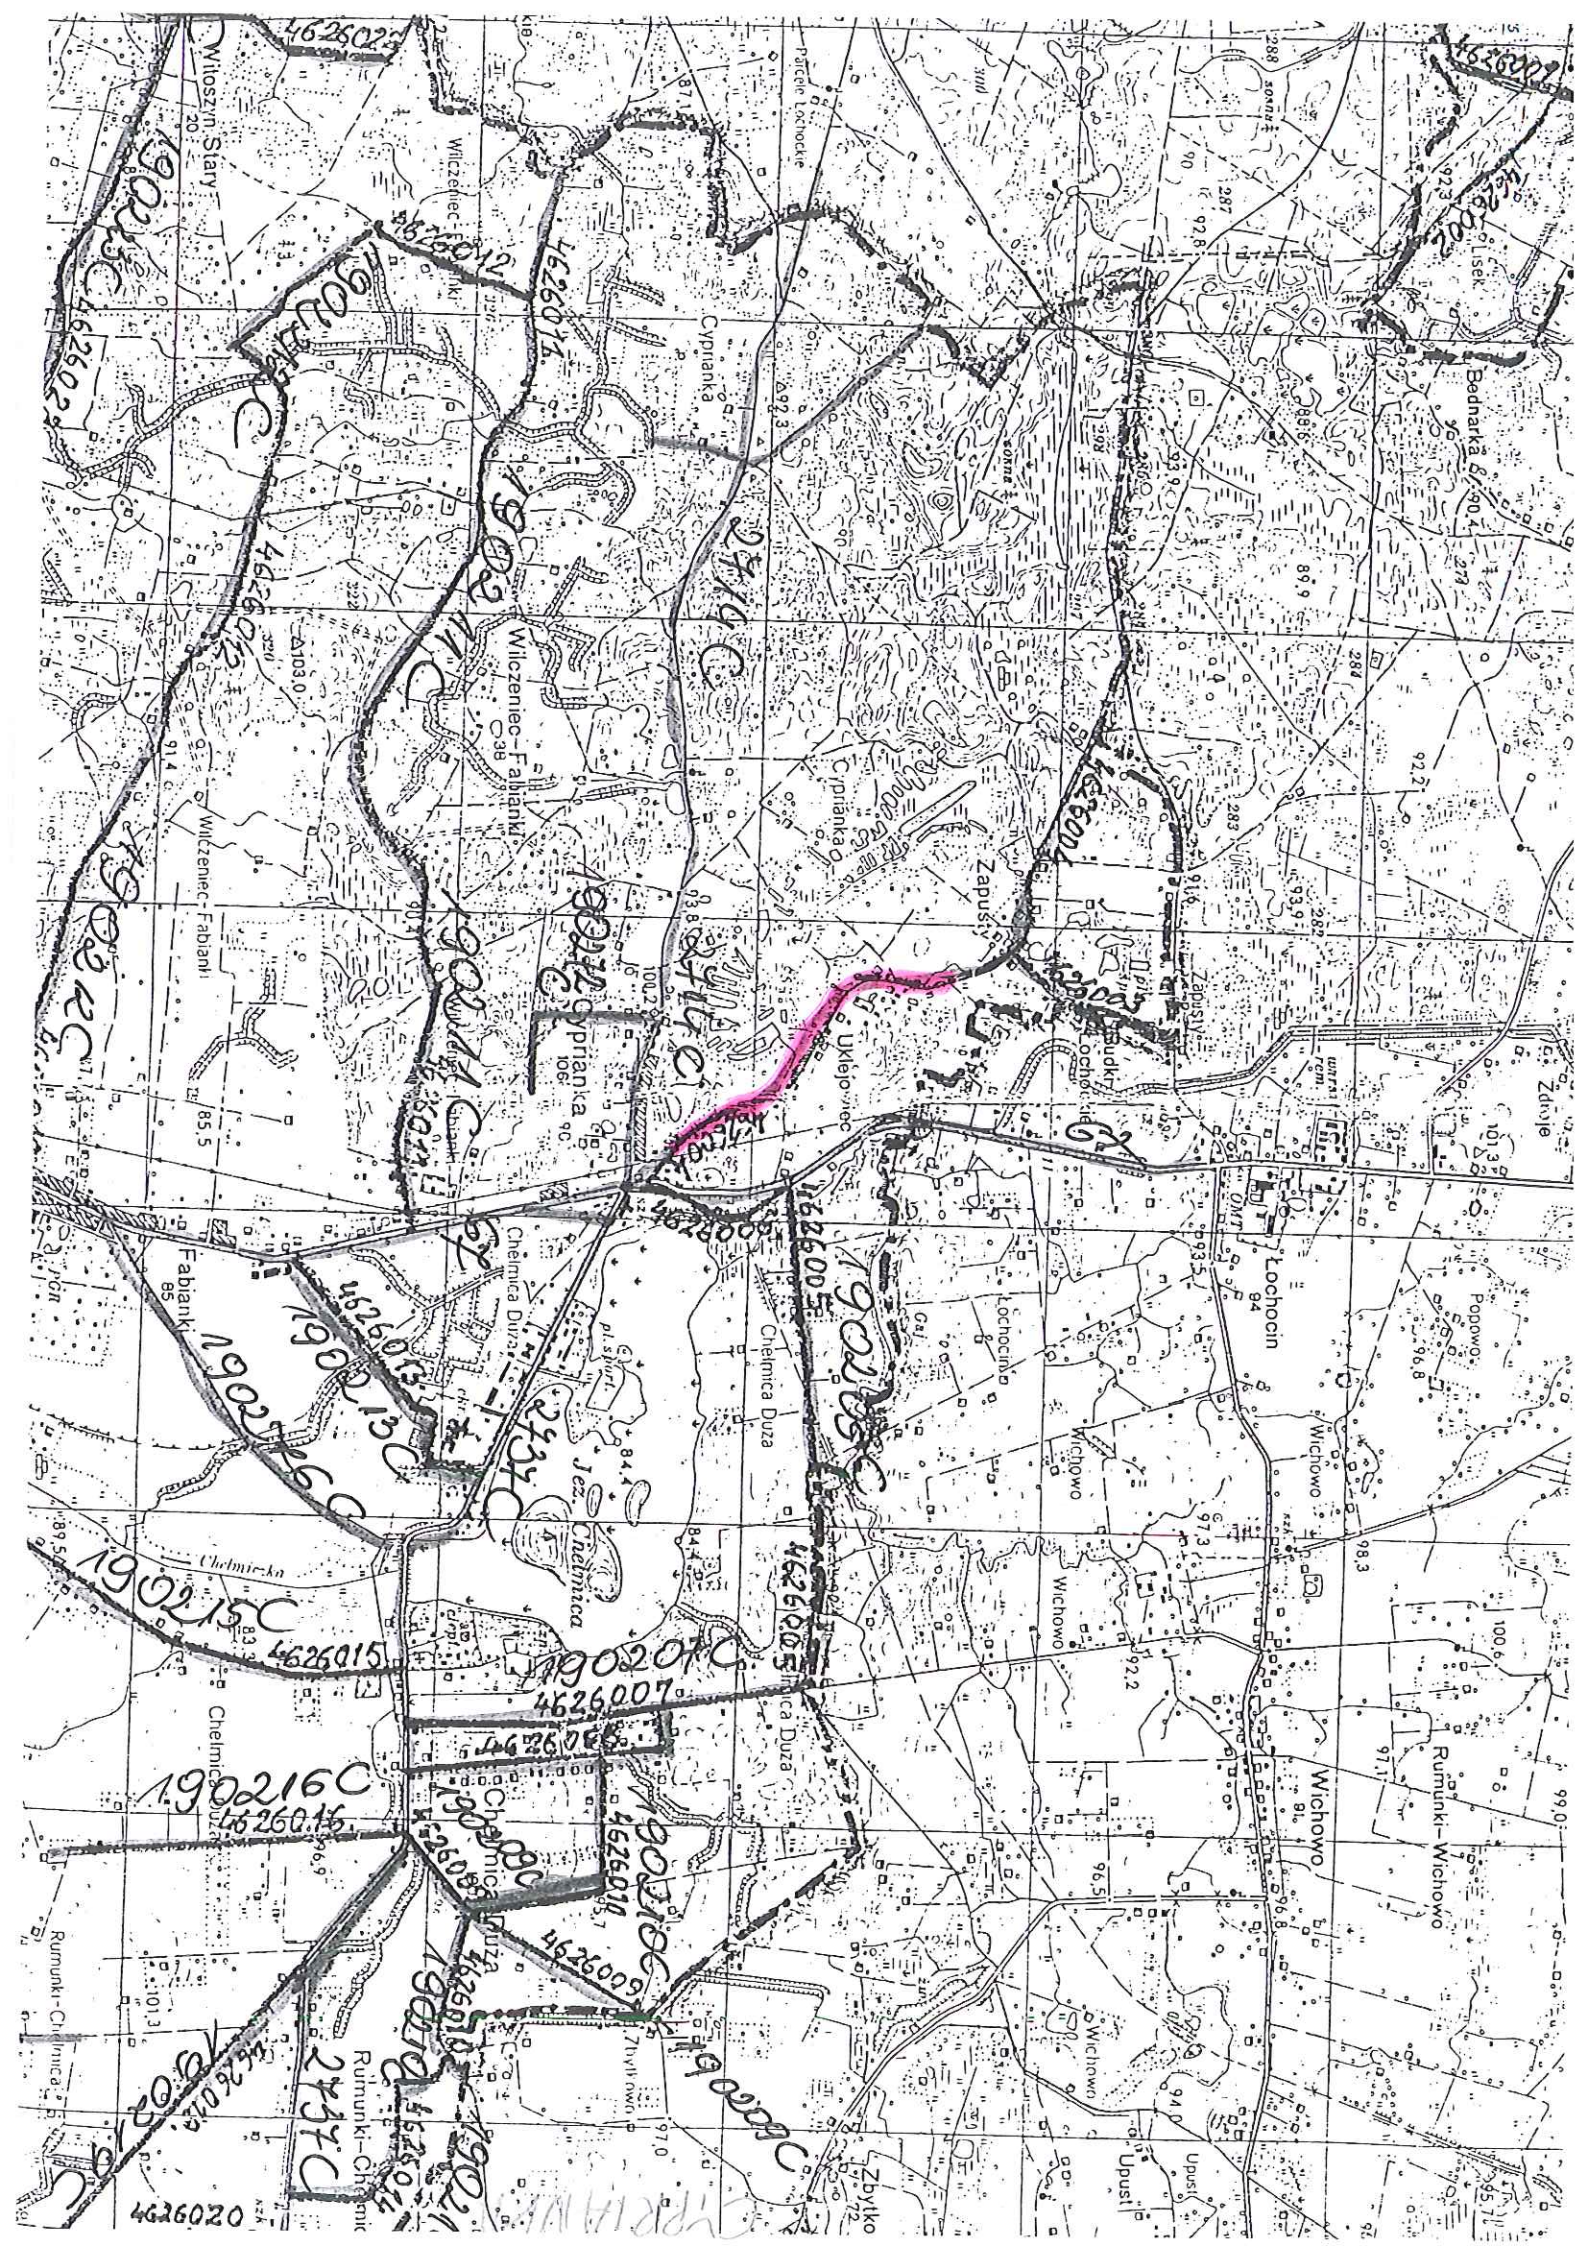



# KOPIA MAPY EWIDENCYJNEJ

## Skala 1:5000

Jednostka ewidencyjna : 041807\_2 Fabianki  
 Obręb ewidencyjny : 0004 Cyprianka  
 Numer działki ewid. : 202, 53  
 Identyfikator zgłoszenia : GGN.6642.1377.2018

Układ współrzędnych płaskich prostokątnych : 2000

Geodezyjny układ odniesienia : PL-ETRF2000 i PL-ETRF89

Godło mapy :

Poświadczam się zgodność niniejszej kopii z treścią materiału państwowego zasobu geodezyjnego i kartograficznego

Organ prowadzący państwowy zasób geodezyjny i kartograficzny

STAROSTA WŁOCŁAWSKI

Nazwa materiału zasobu

kopia mapy ewidencyjnej

Identyfikator ewidencyjny materiału zasobu

GGN.6642.1377.2018

Data wykonania kopii

23.05.2018

Imię, nazwisko i podpis osoby reprezentującej organ

Z up. Starosta  
 Bożena Skowrońska  
 Podinspektor

