

**OPIS**  
**PRZEWIDZIANYCH DO WYKONANIA ROBÓT**  
**OBJĘTYCH ZGŁOSZENIEM**

**OBIEKT: „PRZEBUDOWA DROGI W NOWYM**  
**WITOSZYNIE”**

**LOKALIZACJA: DROGA GMINNA**  
**DZ. NR 61, 62/16, 62/23 OBRĘB**  
**NOWY WITOSZYN, GMINA FABIANKI**

**INWESTOR: GMINA FABIANKI**

styczeń 2018 r.

Wójt Gminy Fabianki

*Zbigniew Słomski*

## SPIS TREŚCI

1. opis robót

## CZĘŚĆ RYSUNKOWA

|                              |       |
|------------------------------|-------|
| Orientacja                   | rys 1 |
| Plan zagospodarowania        | rys 2 |
| Przekrój konstrukcyjny drogi | rys 3 |

**OPIS ROBÓT**  
**ZADANIE: „PRZEBUDOWA DROGI W NOWYM**  
**WITOSZYNIE”**

**1.Stan istniejący**

Istniejąca droga gminna planowany do przebudowy odcinek drogi ok. 0,500 km. Obecnie droga, na odcinku przewidzianym do przebudowy posiada nawierzchnię gruntową.

**2.Uzasadnienie przebudowy**

Przebudowa drogi poprawi jej obecny stan oraz podniesie standard i poprawi bezpieczeństwo ruchu drogowego

**3.Zakres robót**

Przewiduje się do wykonania następujące roboty:

- wykonanie nowej podbudowy z tłucznia kamiennego;
- wykonanie nawierzchni z mieszanki mineralno - asfaltowej;

Pas drogowy posiada szerokość ok 5-9 m. Przebudowa będzie obejmowała wyłącznie istniejący pas drogowy.

Szerokość nawierzchni drogi zmienna na różnych odcinkach drogi – max. szerokość – 3,6 m.

Przebudowa nie spowoduje zniszczenia istniejącej zieleni oraz w miarę możliwości będą stosowane urządzenia i technologie przyjazne środowisku.

Inwestycja jest tak wykonywana, że zapewni spełnienie wymagań dotyczących poszanowania występujących w obszarze oddziaływania obiektu uzasadnionych interesów osób trzecich. Odwodnienie na pobocze gruntowe, za pomocą spadków podłużnych i poprzecznych. Projektowane przedsięwzięcie nie będzie kolidować z uzbrojeniem terenu.


Na czas wykonania robót będą zorganizowane niezbędne objazdy.

Wójt Gminy Fabianki

*Zbigniew Słomski*

# PRZEKRÓJ KONSTRUKCYJNY

## „PRZEBUDOWA DROGI W NOWYM WITOSZYNIE”

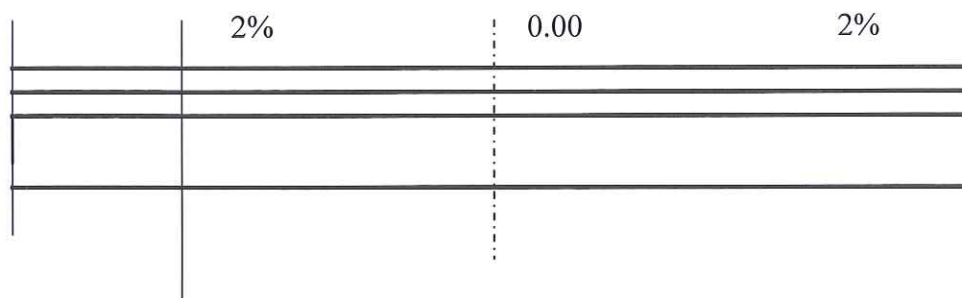

NAWIERZCHNIA Z MIESZ. MIN. – ASF. W-WA ŚCIER.GR. 4 CM

PODBUDOWA Z KRUSZYWA KAMIENNEGO GR. W-WY 15 CM

ISTNIEJĄCA KONSTRUKCJA DROGI

Wójt Gminy Fabianki

*Zbigniew Słomski*



KOPIA MAPY SYTUACYJNO-WYSOKOŚCIOWEJ

Skala 1:1000

Jednostka ewidencyjna : 04 1807 2 Fabianki  
Obręb ewidencyjny : 0015 Witoszy Nowy  
Numer działki ewid. : 61, 62/16, 62/23  
Identyfikator zgłoszenia : GGN.6642.

Układ współrzędnych płaskich prost.: 2000      Układ wysokościowy: Kruszczyt 60  
Geodezjny układ odniesienia PL-ETRF2000 i PL-ETRF89  
Godło mapy:

|  |   |
|--|---|
| Poświadczam się zgodność niniejszej kopii z treścią materiału państwowego zasobu geodezyjnego i kartograficznego |   |
| Organ prowadzący państwowy zasób geodezyjny i kartograficzny   | STAROSTA WŁOCŁAWSKI                             |
| Nazwa materiału zasobu   | kopia mapy sył.-wys.                            |
| Identyfikator ewidencyjny materiału zasobu   | GGN.6642  |
| Data wykonania kopii   | 18.01.2018                                      |
| Imię, nazwisko i podpis osoby reprezentującej organ  | Z up. Starosty<br>Marta Włoszewska<br>słuch os. |

Nie wyklucza się istnienia w terenie innych - niż wykazanych na niniejszej mapie - urządzeń podziemnych, które nie były zgłoszone do inwentaryzacji lub o których brak jest informacji w instytucjach branżowych.


Projekt usytuowania sieci uzbrojenia terenu przekłada do uzgodnienia inwestor.

Projekt ten powinien być sporządzony na kopii aktualnej mapy zasadniczej z opracowanymi geodezyjnymi liniami rozgraniczającymi oraz osiami ulic i dróg jeżeli zostały ustalone w miejscowym planie zagospodarowania przestrzennego lub w decyzji o ustaleniu warunków zabudowy i zagospodarowania terenu.

(Rozp. M.G.P i B z dnia 02.05.2001 r. Dz.U.Nr 38, poz. 455 z 2001r. oraz Rozp. M.G.P i B z dnia 21.02.1995r. Dz.U.Nr 25, poz. 133 z 1995r.)

PLAN ZAGOSPODAROWANIA

„Przebudowa drogi w Nowym Witoszynie”

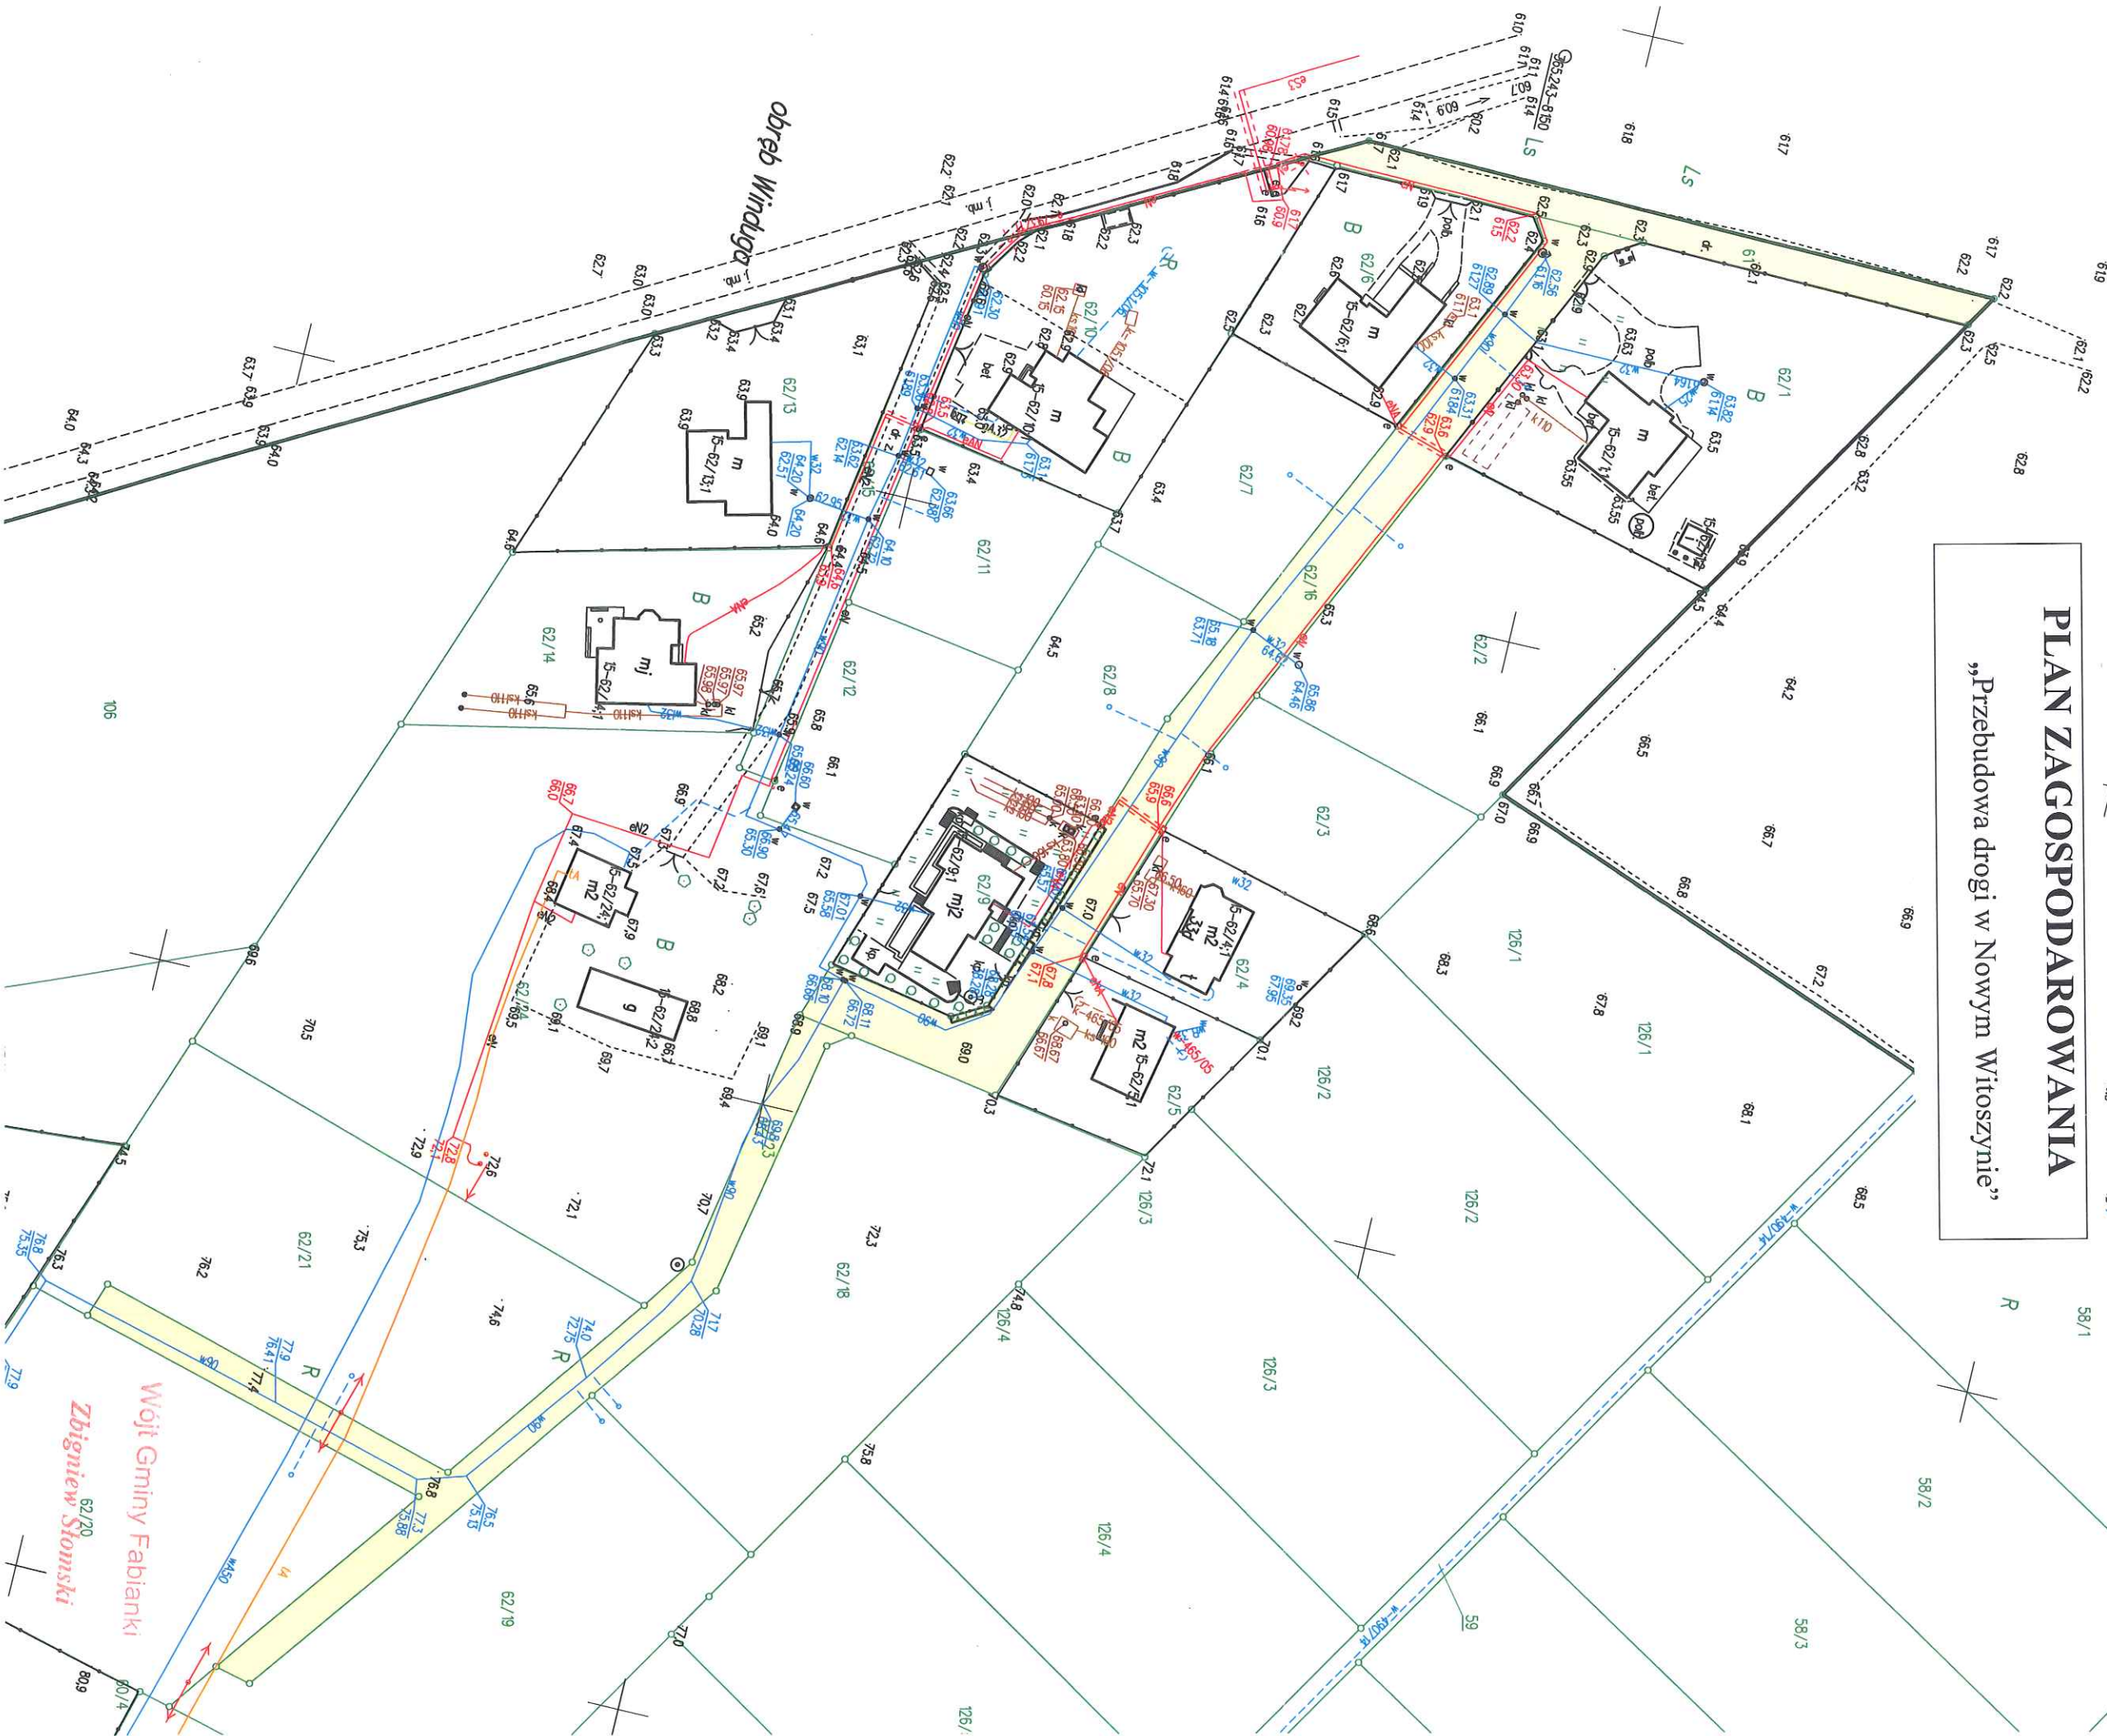

Wójt Gminy Fabianki  
Zbigniew Słomski