

Fabianki, dnia 06.08.2019r.

RI.6733.06.2017.2019

## OBWIESZCZENIE

### WÓJTA GMINY FABIANKI

Zgodnie z art.53 ust. 1 ustawy z dnia 27 marca 2003 r. o planowaniu i zagospodarowaniu przestrzennym (Dz. U z 2018r. poz. 1945.), - zawiadamiam, że została wydana decyzja zmieniająca przez Wójta Gminy Fabianki nr RI.6733.06.2017.2019 z dnia 06.08.2019r. dotyczy ustalenia lokalizacji inwestycji celu publicznego dla zamierzenia polegającego na :

**„budowę odcinka sieci wodociągowej Ø 90 w pasie drogi gminnej działka nr 47 z przyłączem Ø 32 do działki nr 48/3 , położonej w miejscowości Kulin , w obrębie ewidencyjnym Zarzeczewo, gmina Fabianki.”.**

#### Ustala się:


**Zmianę załącznika graficznego Nr 1 zastępując go załącznikiem Nr 1z**

**Pozostałe ustalenia decyzji Znak RI.6733.06.2017.2019 z dnia 5 maja 2017 r. pozostają bez zmian.**

W związku z powyższym informuje się, że strony mogą w Urzędzie Gminy w Fabiankach (pokój nr 10 ) w godzinach urzędowania zapoznać się z niniejszym zamierzeniem wnioskodawcy oraz zgłosić wnioski i zastrzeżenia.

Z up. WÓJTA  
mgr Dorota Białkowska  
sekretarz Gminy



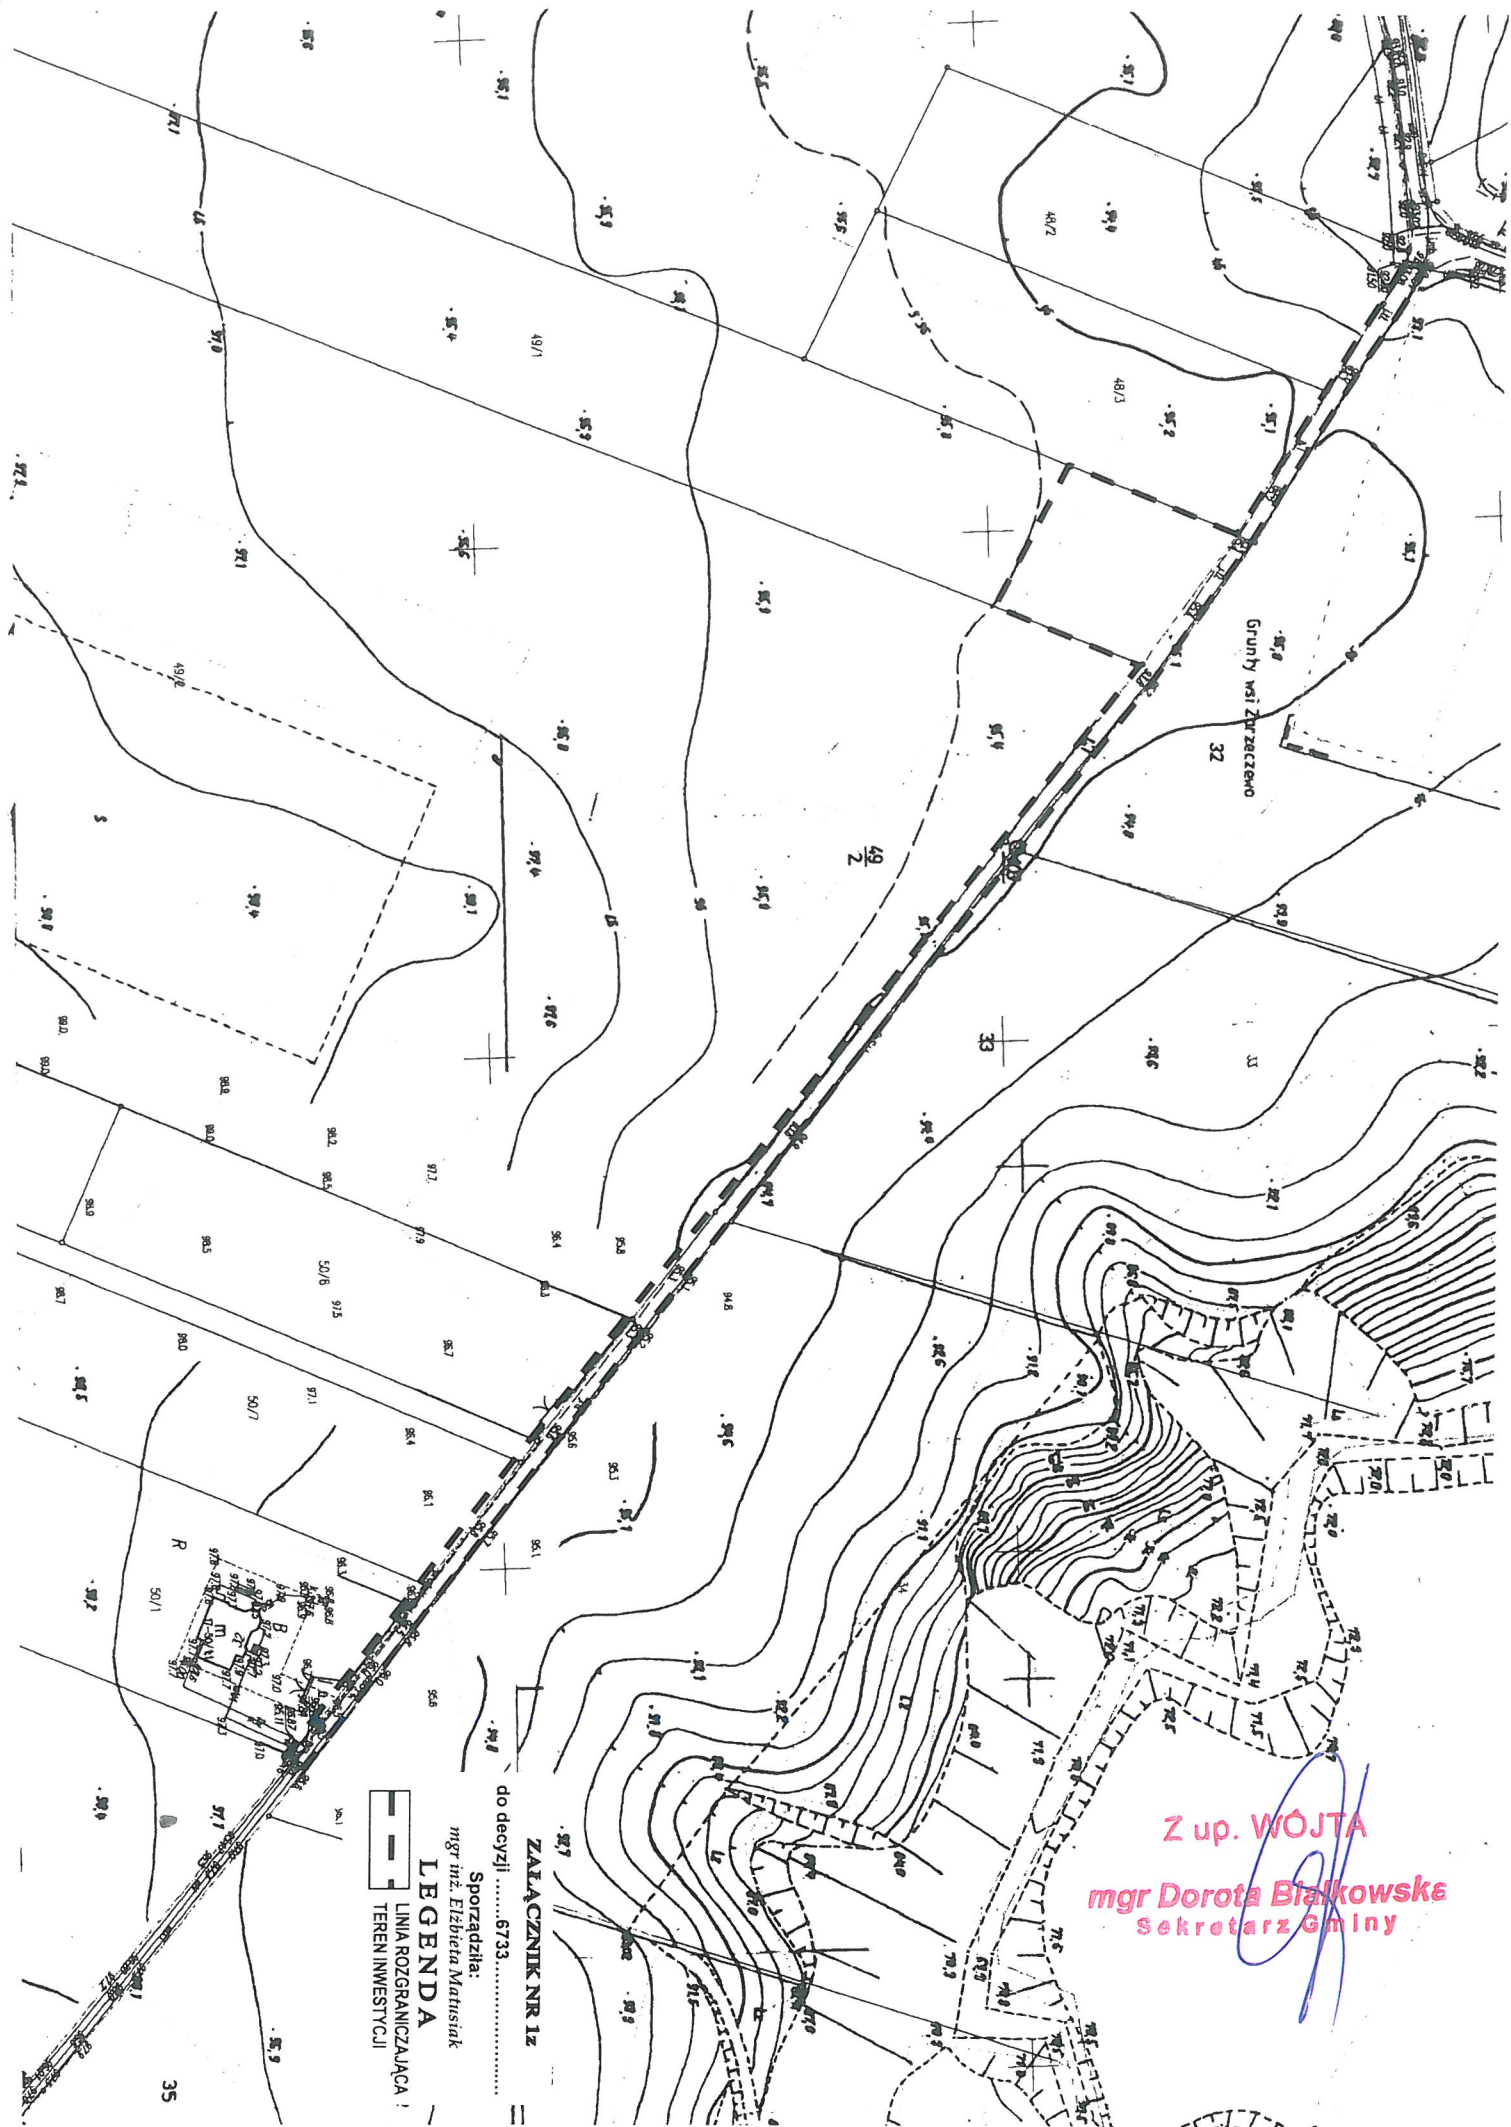

ZALĄCZNIK NR 12  
do decyzji .....:6733  
Sporządziła:  
mgr inż. Elżbieta Malusiak

**LEGENDA**  
  
LINIA ROZGRANICZAJĄCA  
TEREN INWESTYCJI

Z up. WÓJTA  
mgr Dorota Białkowska  
Sekretarz Gminy

Grunty vai Zvrzacceno  
32

49  
2

33

35