

Mapa aktualna na dzień sporządzenia projektu.





Urząd Gminy
Folbark

Projekt sieci kanalizacji sanitarnej
w miejscowości: Bogucin i Folbark

1:1000

1:1000

1:1000

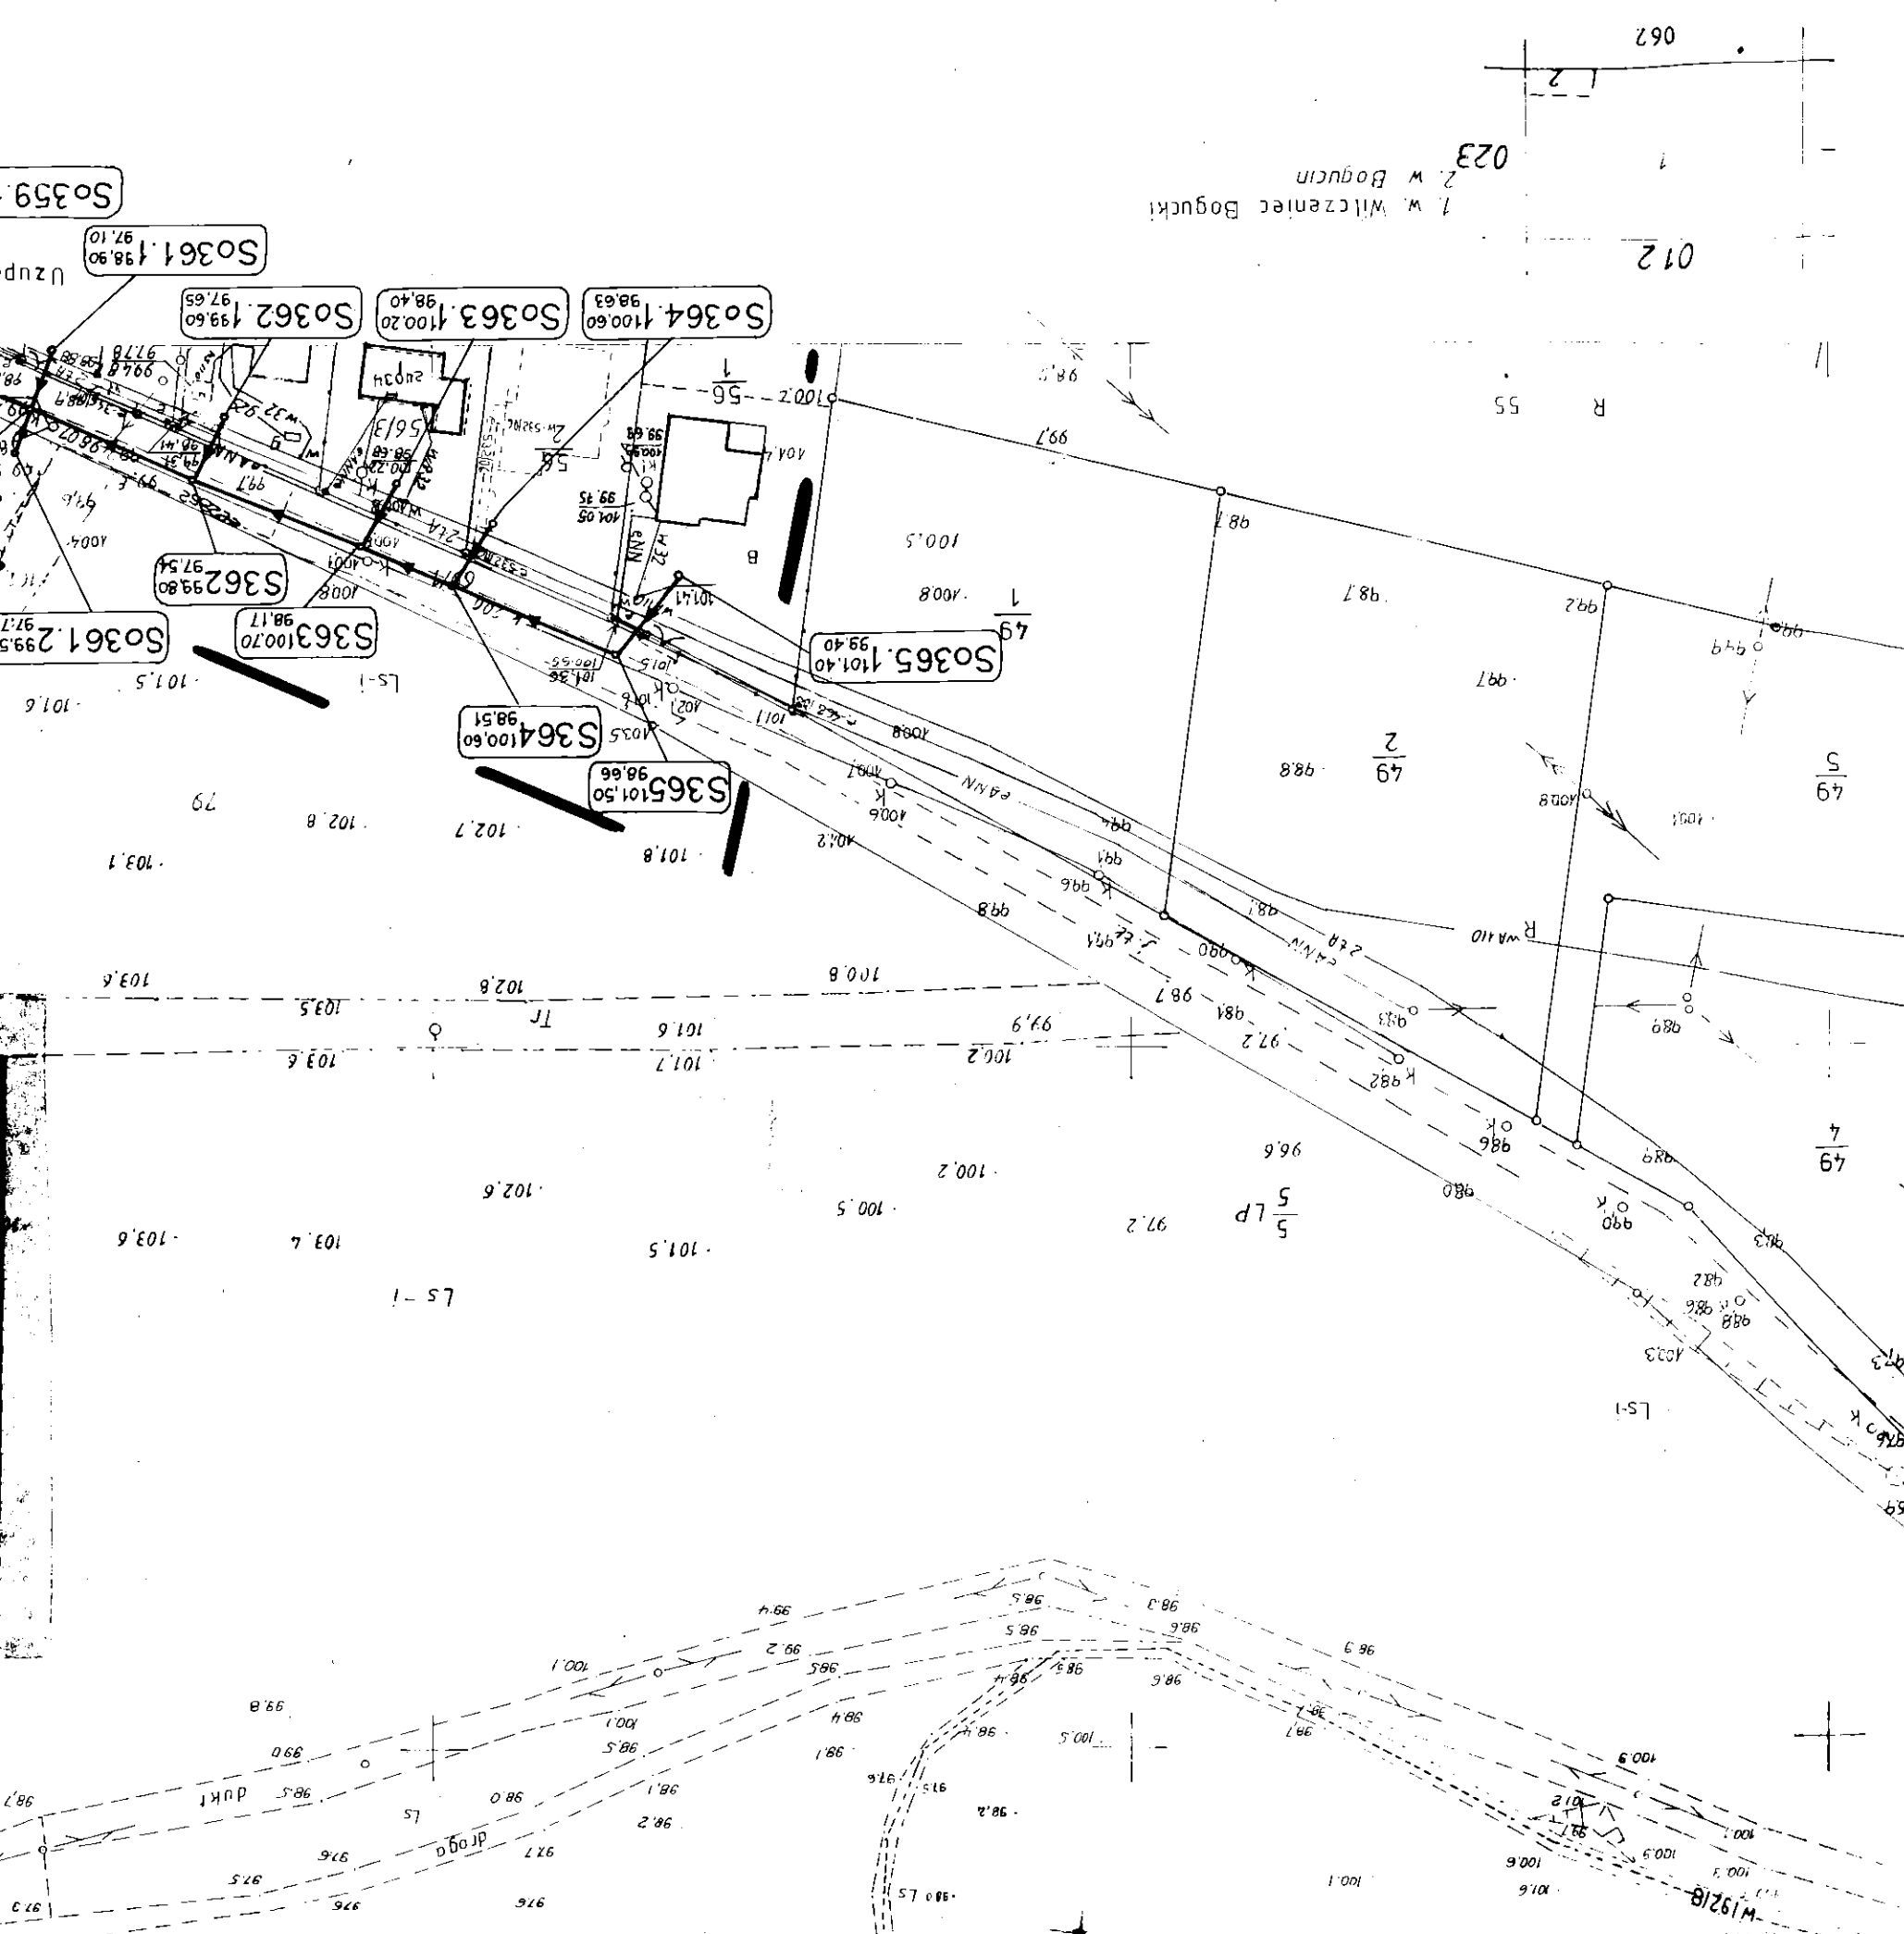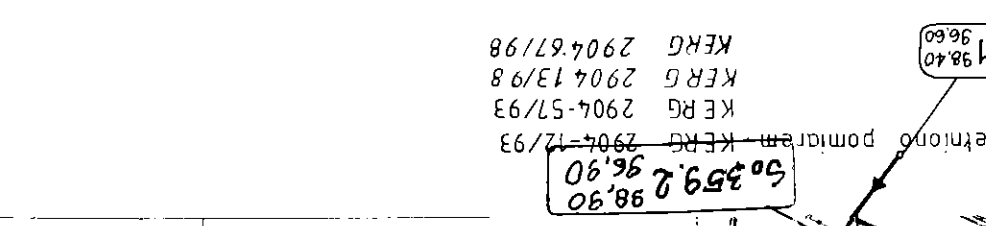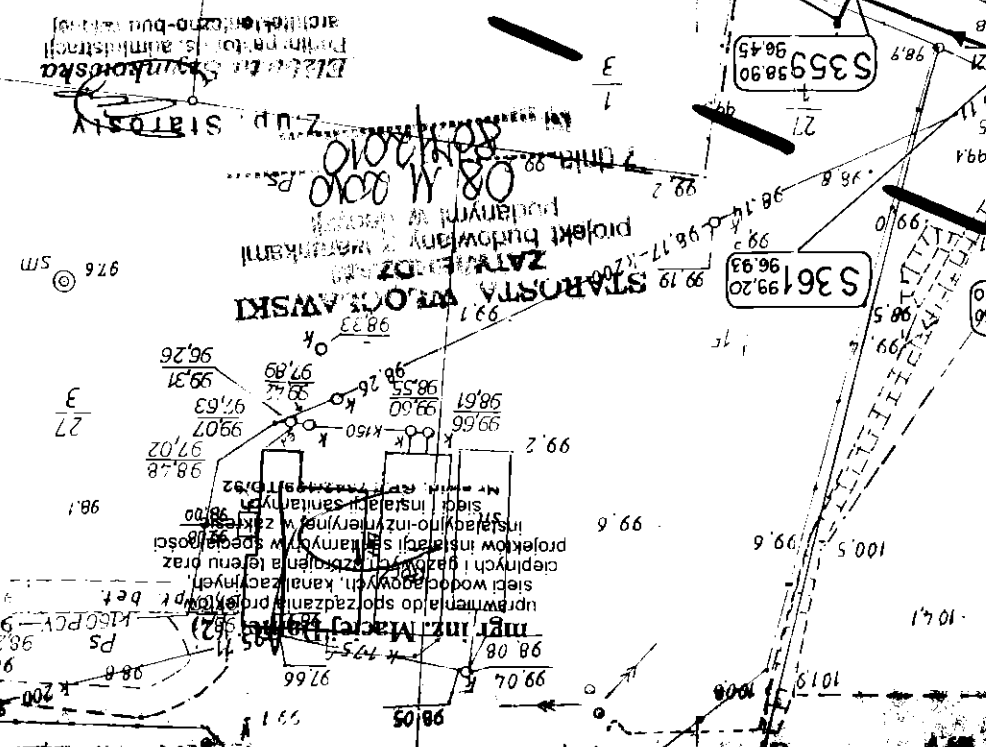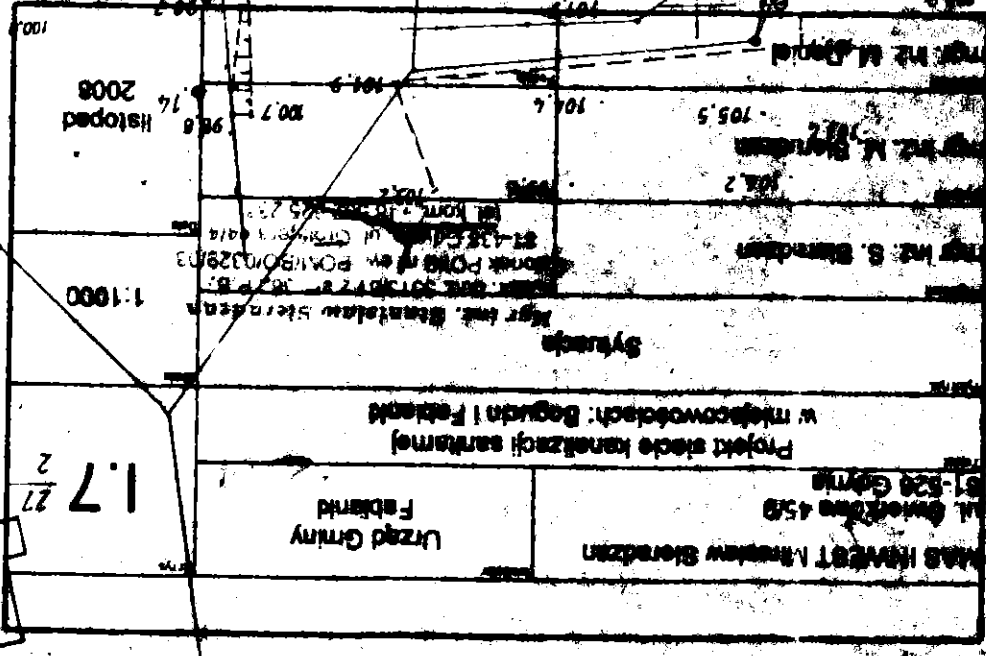

1. W Wilczynie Bogucki
2. W Bogucin

012

023

067

WZNE W BYDGOSZCZY

