

**OPIS
PRZEWIDZIANYCH DO WYKONANIA ROBÓT OBJETYCH
ZGŁOSZENIEM**

OBIEKT: „PRZEBUDOWA DROGI W FABIANKACH ”

DROGA GMINNA DZIAŁKA NR 2 /2 – Fabianki

**DZ. NR 2/2, OBREĘB FABIANKI,
GMINA FABIANKI**

INWESTOR: **GMINA FABIANKI**

wójt Gminy Fabianki
Zbigniew Stomski

Czerwiec 2019

SPIS TREŚCI

1. opis robót

CZEŚĆ RYSUNKOWA

Orientacja	rys 1
Plan zagospodarowania	rys 2
Przekrój konstrukcyjny drogi	rys 3

OPIS ROBÓT

ZADANIE: „PRZEBUDOWA DROGI W FABIANKACH dz nr. 2 /2 ”

1. Stan istniejący

Istniejąca droga gminna klasy – D działka nr 2/2. na odcinku przewidzianym do przebudowy posiada zdegradowaną nawierzchnię z gruzu betonowego . Planowany do przebudowy odcinek drogi ok. 0,086 km.

2. Uzasadnienie przebudowy

Przebudowa drogi odbywa się z przeprowadzonymi konsultacjami , zgodnie z oczekiwaniami mieszkańców poprawi jej obecny stan oraz podniesie standard i bezpieczeństwo ruchu drogowego. Wszystkie roboty będą prowadzone w pasie drogi dz. nr. 2/2.

3. Stan projektowany

Przewiduje się wykonanie następujących robót:

- wyrównanie istniejącej nawierzchni mieszanka betonową
- wykonanie nawierzchnie poprzez ułożeniu nowej kostki betonowej typ. Polbruk o gr. 8 cm na podsypce piaskowo- cementowej z wypełnieniem spoin piaskiem .

Szerokość nawierzchni drogi o – max. szerokość – 3.00 m.

Pas drogowy posiada szerokość 7.7 m. Przebudowa będzie obejmowała się wyłącznie w istniejący pas drogowy. Zjazdy istniejące do posesji pozostają bez zmian. Utwardzone pobocza drogi do odtworzenia w pasie drogi.

Przebudowa nie spowoduje zniszczenia istniejącej zieleni oraz w miarę możliwości będą stosowane urządzenia i technologie przyjazne środowisku.

Inwestycja jest tak wykonywana, że zapewni spełnienie wymagań dotyczących poszanowania występujących w obszarze oddziaływania obiektu uzasadnionych interesów osób trzecich. Odwodnienie na pobocze gruntowe, za pomocą spadków podłużnych i poprzecznych. Projektowane przedsięwzięcie nie będzie kolidować z uzbrojeniem terenu.

Na czas wykonania robót będą zorganizowane niezbędne objazdy.


W projekcie uwzględniono warunki techniczne – Rozporządzenie Ministra Transportu i Gospodarki Morskiej z dnia 2 marca 1999r – Dz. U. 2016.poz.124 §15.14

wójt Gminy Fabianki

Zbigniew Stolski

PRZEKRÓJ KONSTRUKCYJNY

„PRZEBUDOWA DROGI W FABIANKACH DZ. 2/2 ”

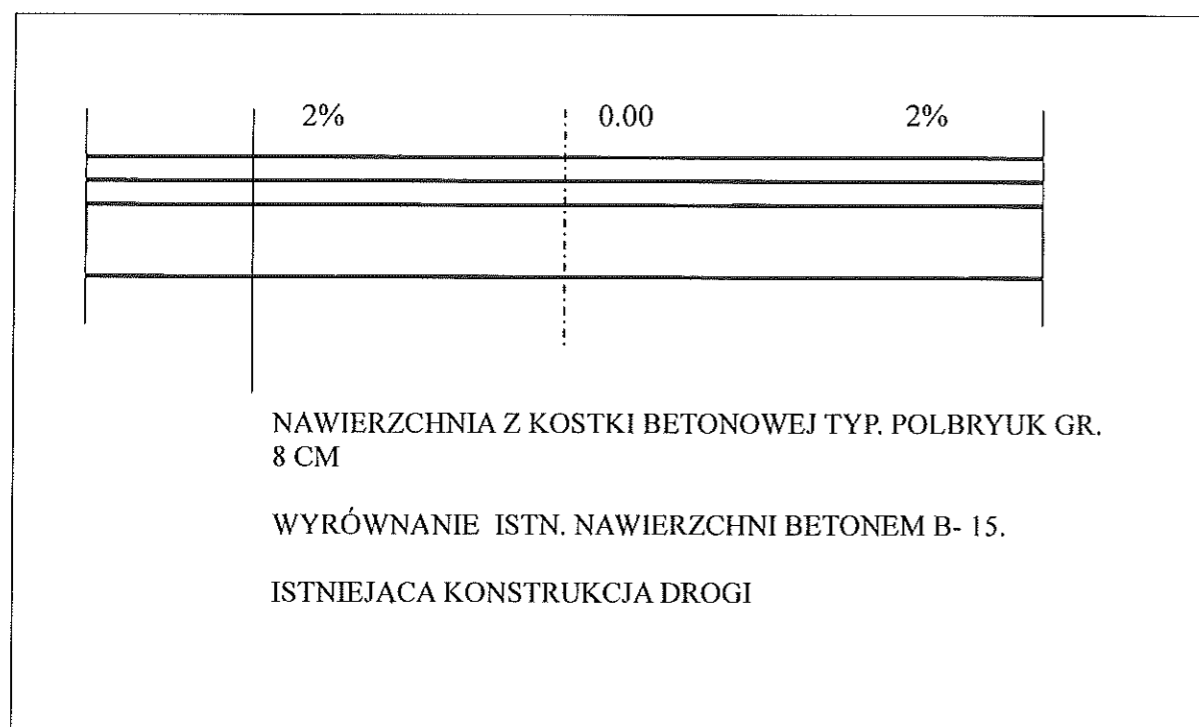

wójt Gminy Fabianki

Zbigniew Stodolski

KOPIA MAPY ZASADNICZEJ

Skala 1:1000

Jednostka ewidencyjna : 041807_2 Fabianki
Obręb ewidencyjny : 0005 Fabianki
Numer działki ewid. : 2/2
Identyfikator zgłoszenia : GGN.6642.1687.2013

Układ współrzędnych płaskich prost.: 2000 Układ wysokościowy: Kronsztadt 60
Geodezyjny układ odniesienia PL-ETRF2000 i PL-ETRF89
Godło mapy:

Uwaga: Mapa nie może służyć do celów projektowych

Poświadczam się zgodność niniejszej kopii z treścią materiału państwowego zasobu geodezyjnego i kartograficznego


Organ prowadzący państwowy zasób geodezyjny i kartograficzny: STAROSTA WŁOCŁAWSKI

Nazwa materiału zasobu: kopia mapy zasadniczej

Identyfikator ewidencyjny materiału zasobu: GGN.6642.1687.2013

Data wykonania kopii: 15.05.2019

Imię, nazwisko i podpis osoby reprezentującej organ: Kinga Jabłńska

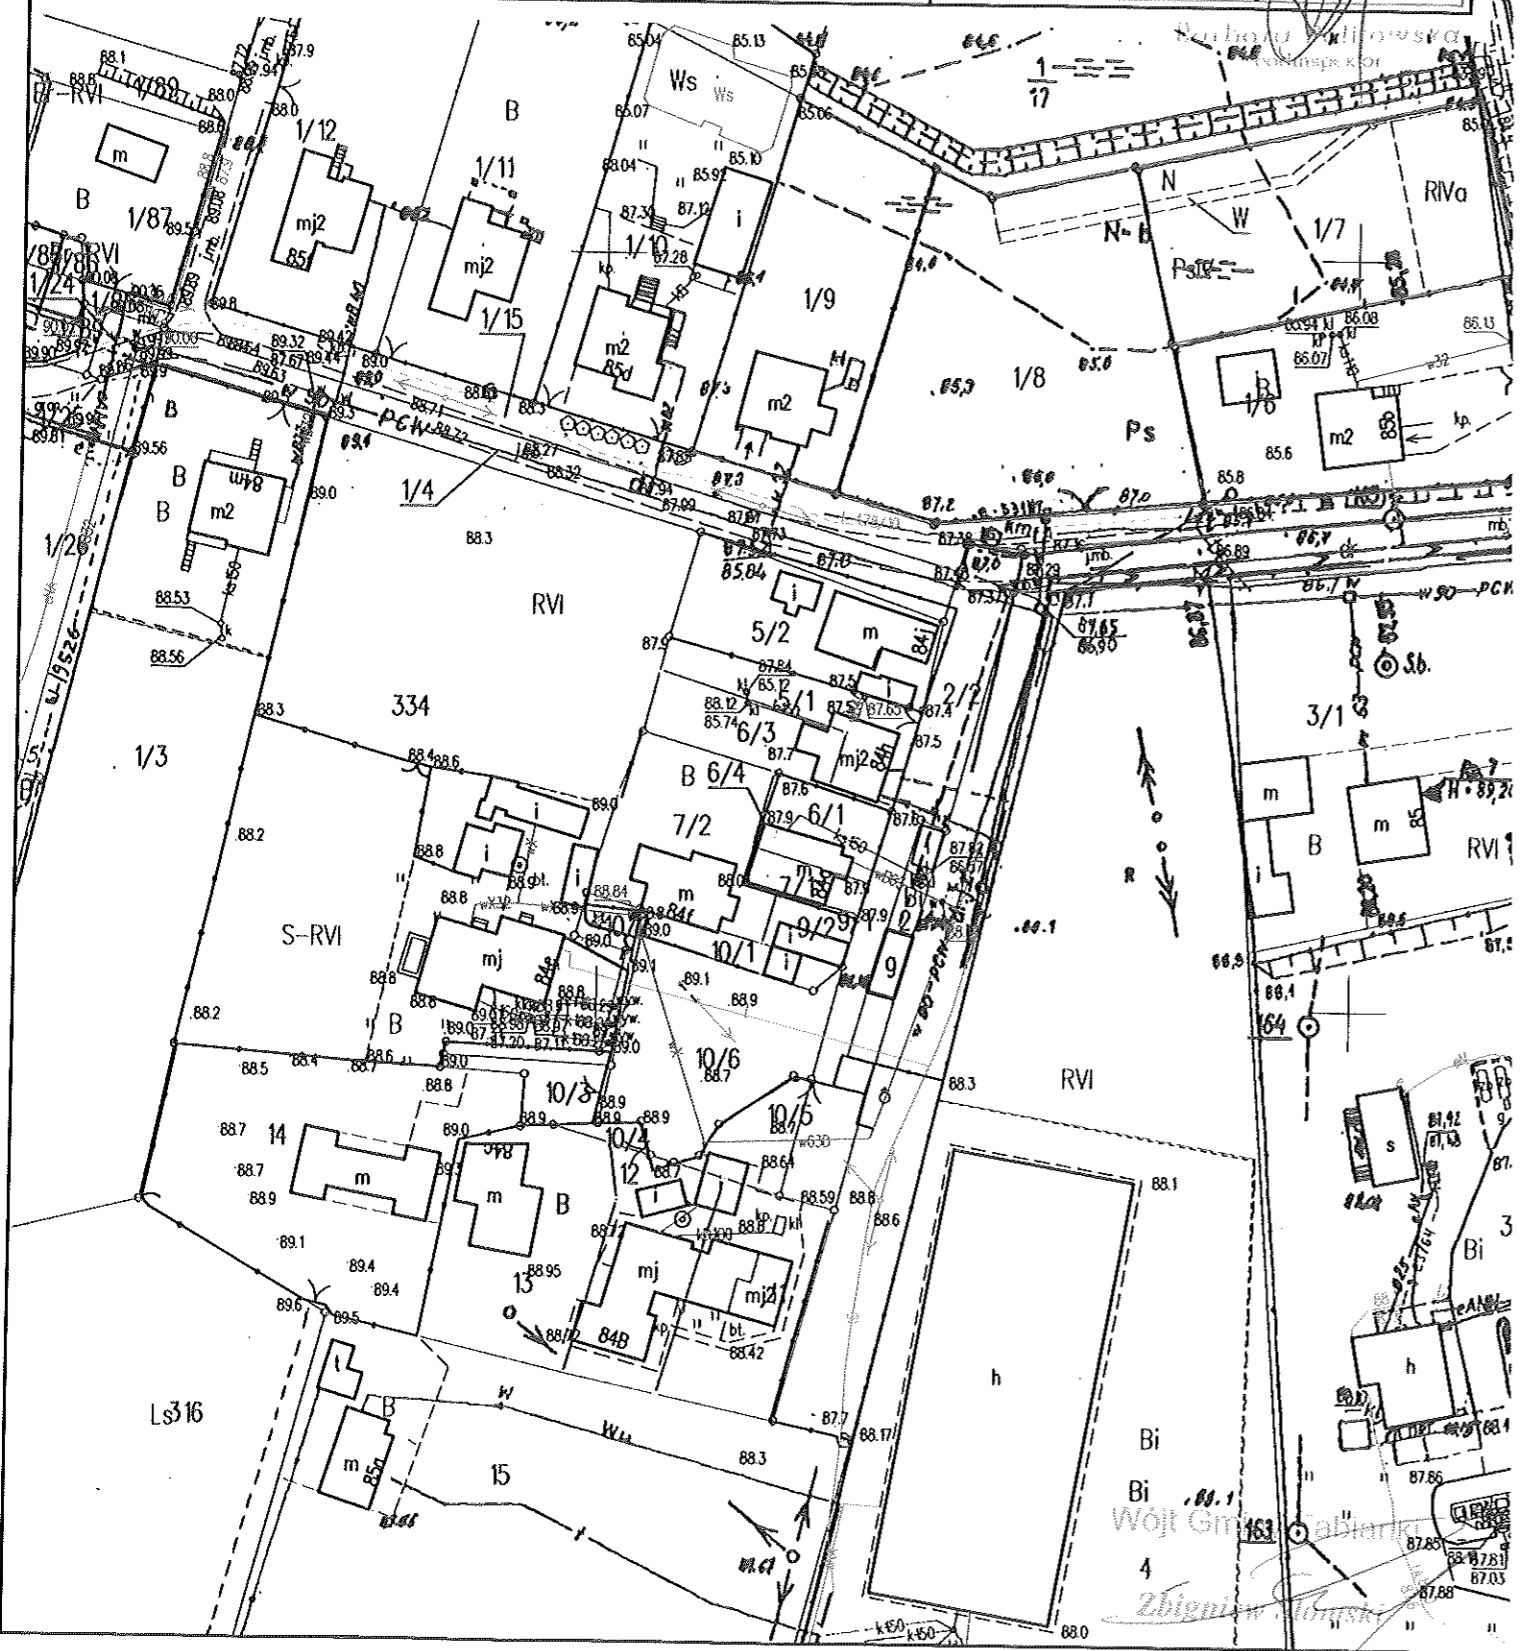

Wojt Gminy Fabianki
Zbigniew Jabłński