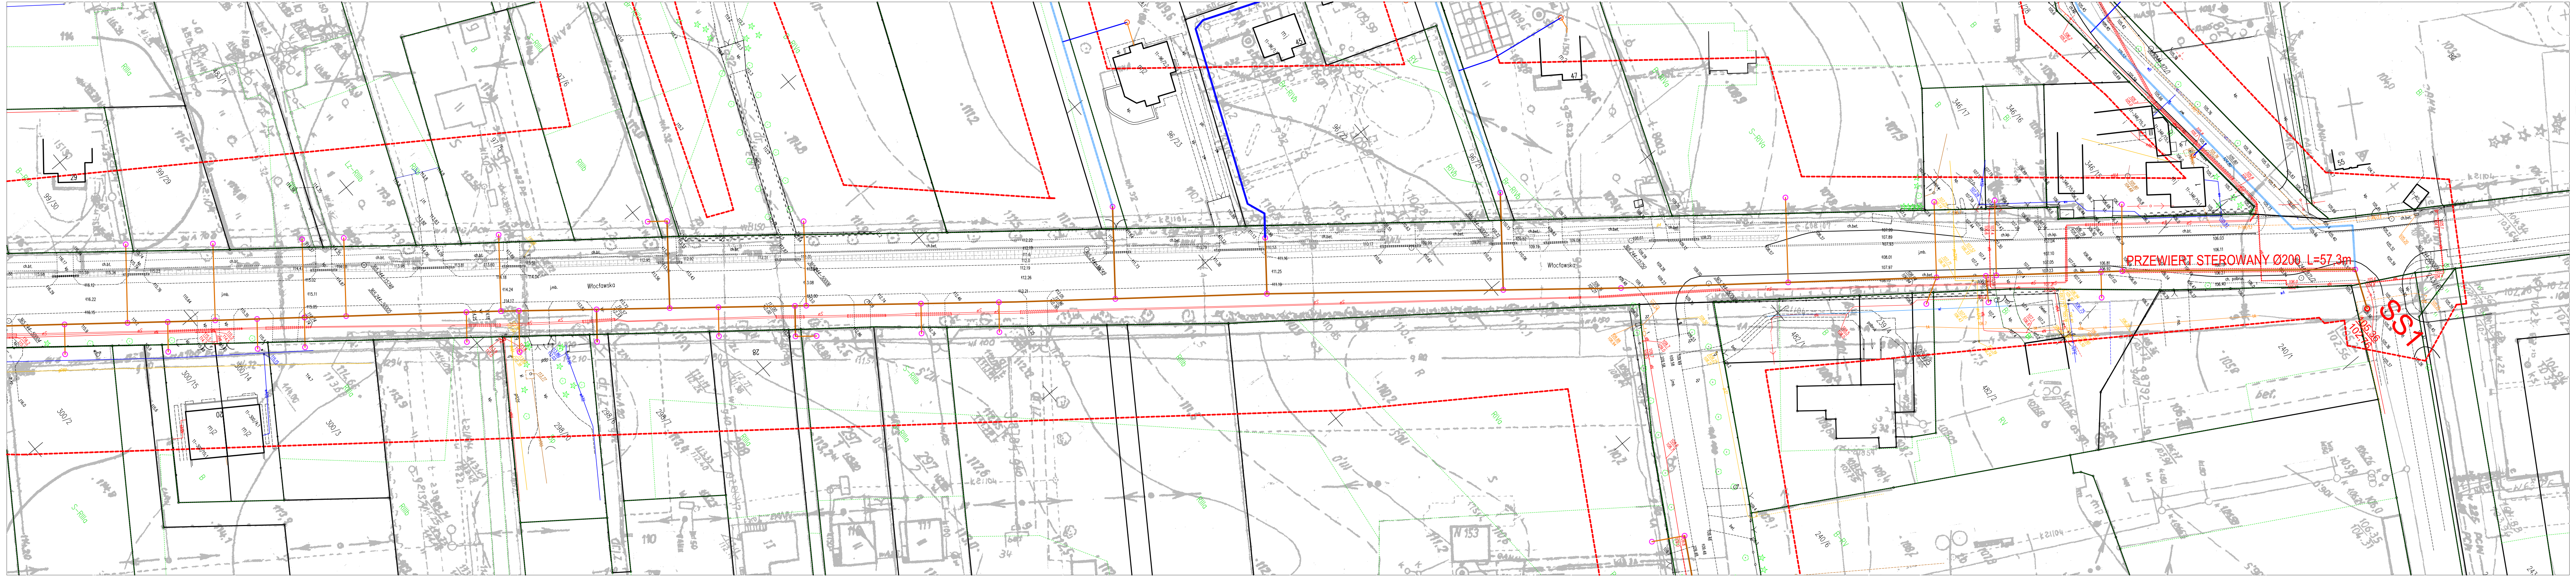

MAPA DO CELÓW PROJEKTOWYCH
Skala 1:500
arkusz 1

województwo kujawsko-pomorskie
powiat włocławski

gmina 041807_2-Fabianki
obręb 11-Szpetal Górny

Mapa aktualna na dzień: 15.06.2018 r.
dz. wg zakresu

GGN.6640.3150.2017
sekcja

układ współrzędnych: PL-2000
układ wysokościowy: Kronsztadt 60

WŁOCŁAWSKIE USŁUGI GEODEZYJNE
Ewa Wyrostek
ul. Wieniawskiego 1/80, 87-800 Włocławek
tel. 54/411-28-44; 696 190 936
NIP 888-154-39-79 REGON 341569747

JANUSZ WYROSTEK
geodeta
zaświadczenie kwalifikacyjne nr 15190
wydane przez MGPIB w Warszawie

Poświadcza się, że niniejszy dokument został opracowany w wyniku prac geodezyjnych i kartograficznych, których rezultaty zawiera operat techniczny wpisany do ewidencji materiałów państwowego zasobu geodezyjnego i kartograficznego

Organ prowadzący państwowy zasób geodezyjny i kartograficzny	STAROSTA WŁOCŁAWSKI
Identyfikator ewidencyjny materiału zasobu-operatu technicznego	P.0418.2018.1662
Data wpisania operatu technicznego do ewidencji materiałów zasobu	06.08.2018
Imię, nazwisko i podpis osoby reprezentującej organ 2018-08-17	Z up. STAROSTY Dariusz Skurtys Specjalista

uzgodniono decyzją
nr PZD.TO.450.32.2018
z dnia 05.10.2018

POWIATOWY ZARZĄD DRÓG
we Włocławku
z/s w Jarantowicach
87-850 CHOCEŃ

LEGENDA:

▬	KANALIZACJA SANITARNA
- - -	KANALIZACJA CIŚNIENIOWA
○	POMPOWNIE PRZYDOMOWE KANALIZACJI CIŚNIENIOWEJ
○	STUDNIE REWIZYJNE KANALIZACJI GRAWITACYJNEJ
▬	PRZYŁACZA KANALIZACJI CIŚNIENIOWEJ
▬	PRZYŁĄCZA GRAWITACYJNE
=====	PRZEWIERT STEROWANY