

KOPIA MAPY EWIDENCYJNEJ

Skala 1:2000

Jednostka ewidencyjna : 04 1807 2 Fabianki
Obręb ewidencyjny : 00 16 Witoszyn Stary
Numer działki ewid. : 61/2

Układ współrzędnych płaskich prostokątnych : 2000

X = 5842516.20 współrzędne lewego dolnego narożnika ramki
Y = 6570912.57

Podlega służyć zgodność niniejszej kopii z treścią materiału państwowego zasobu geodezyjnego i kartograficznego

Organ prowadzący państwowy zasób geodezyjny i kartograficzny

STAROSTA WŁOCŁAWSKI

Nazwa materiału zasobu



kopia mapy ewidencyjnej

Data wykonania kopii

30.08.2022

Imię, nazwisko i podpis osoby reprezentującej organ

Klaudia Kurkowska
Inspektor

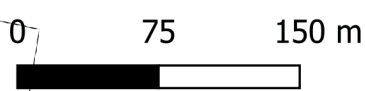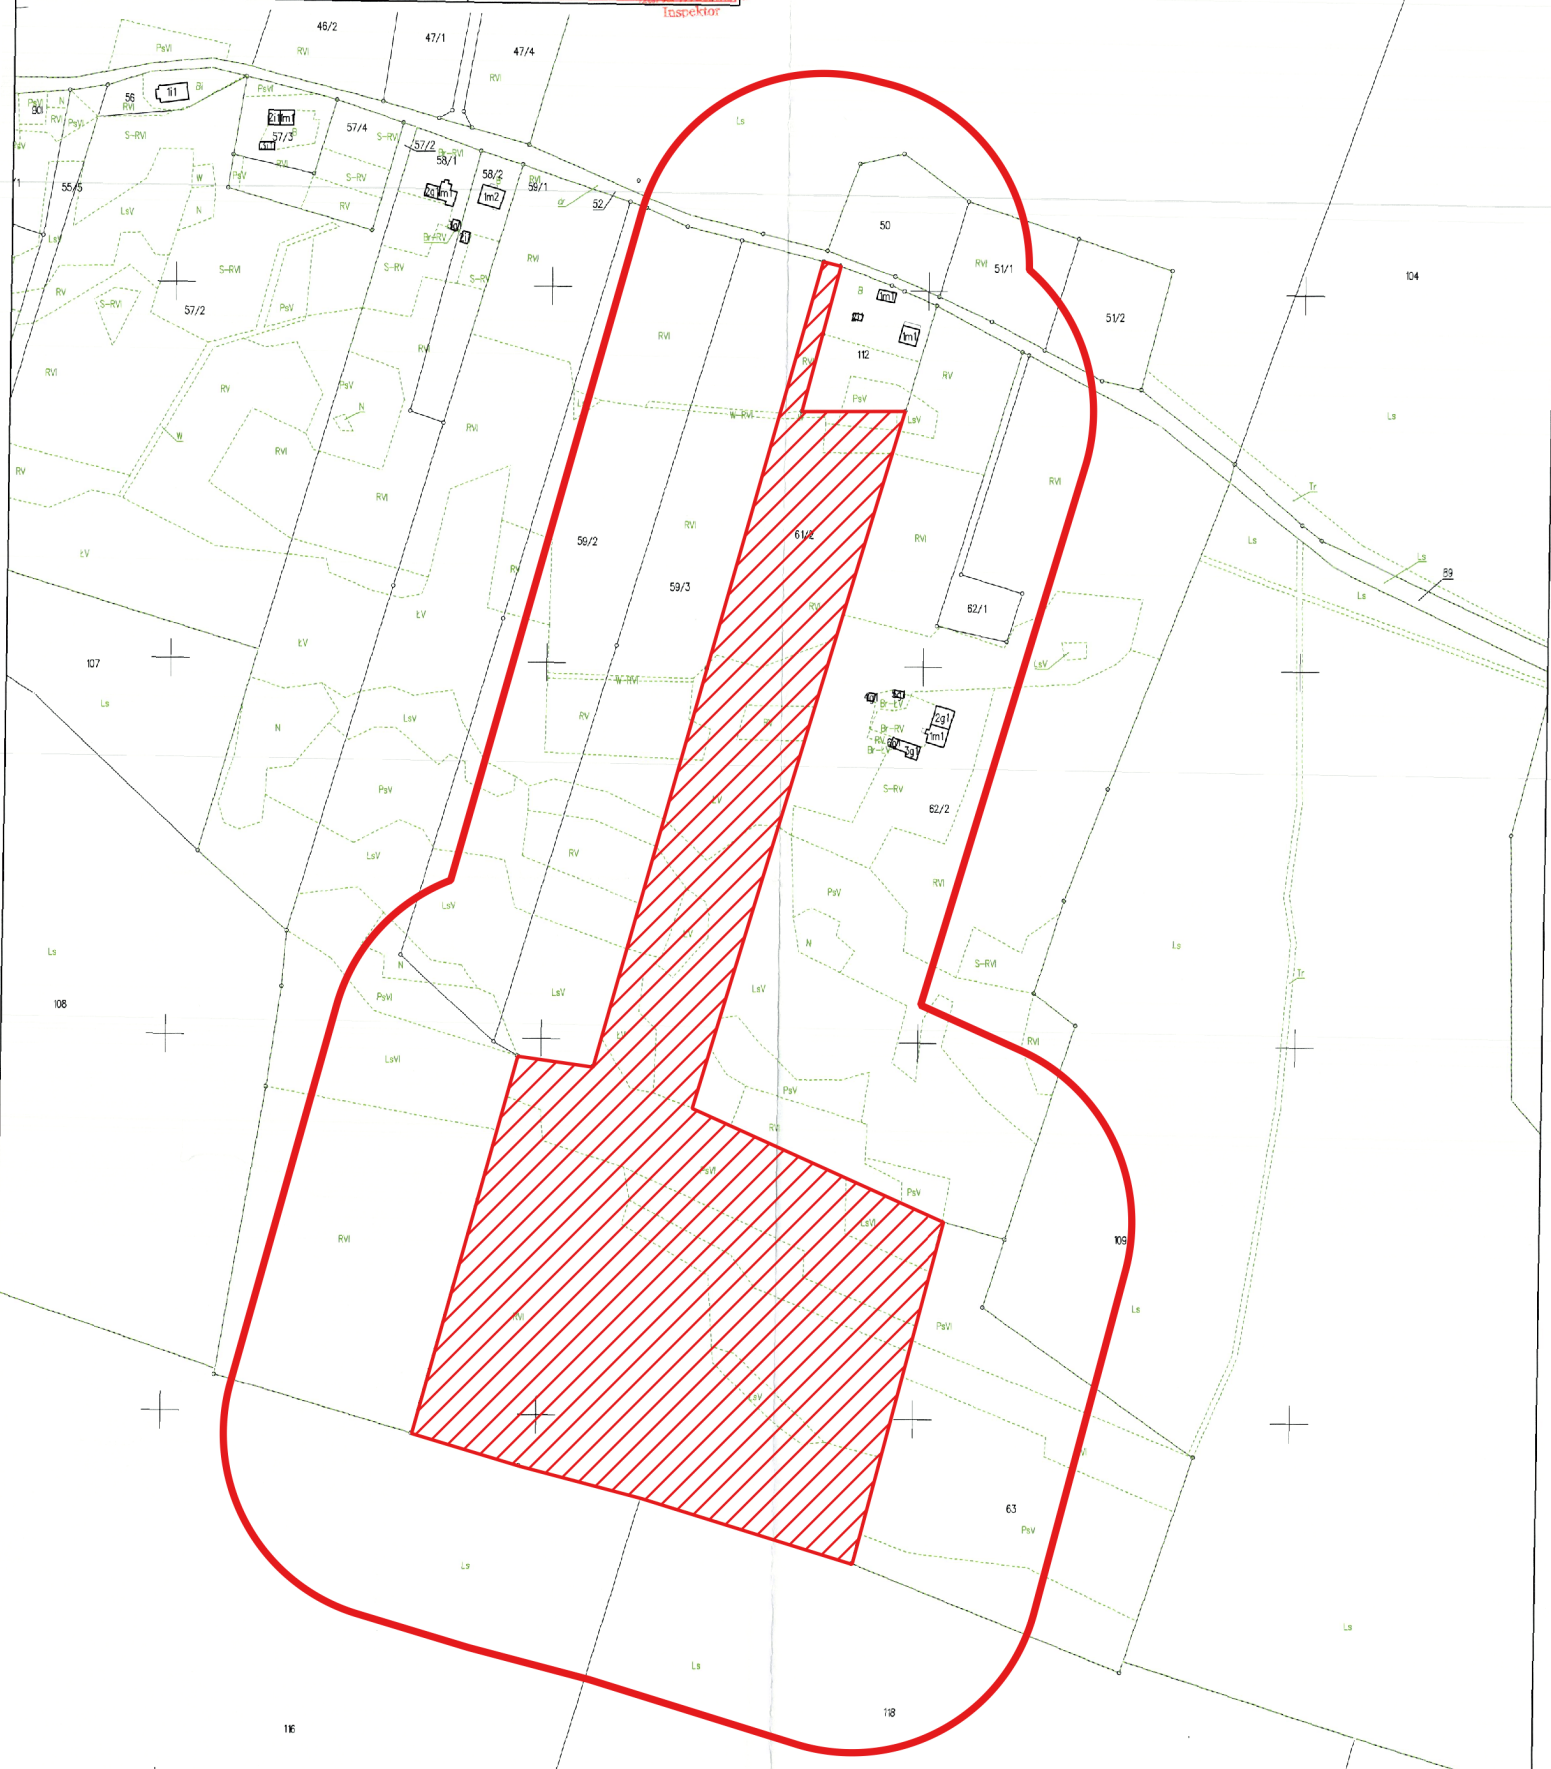

LEGENDA

- Teren inwestycji
- Bufor 100 m