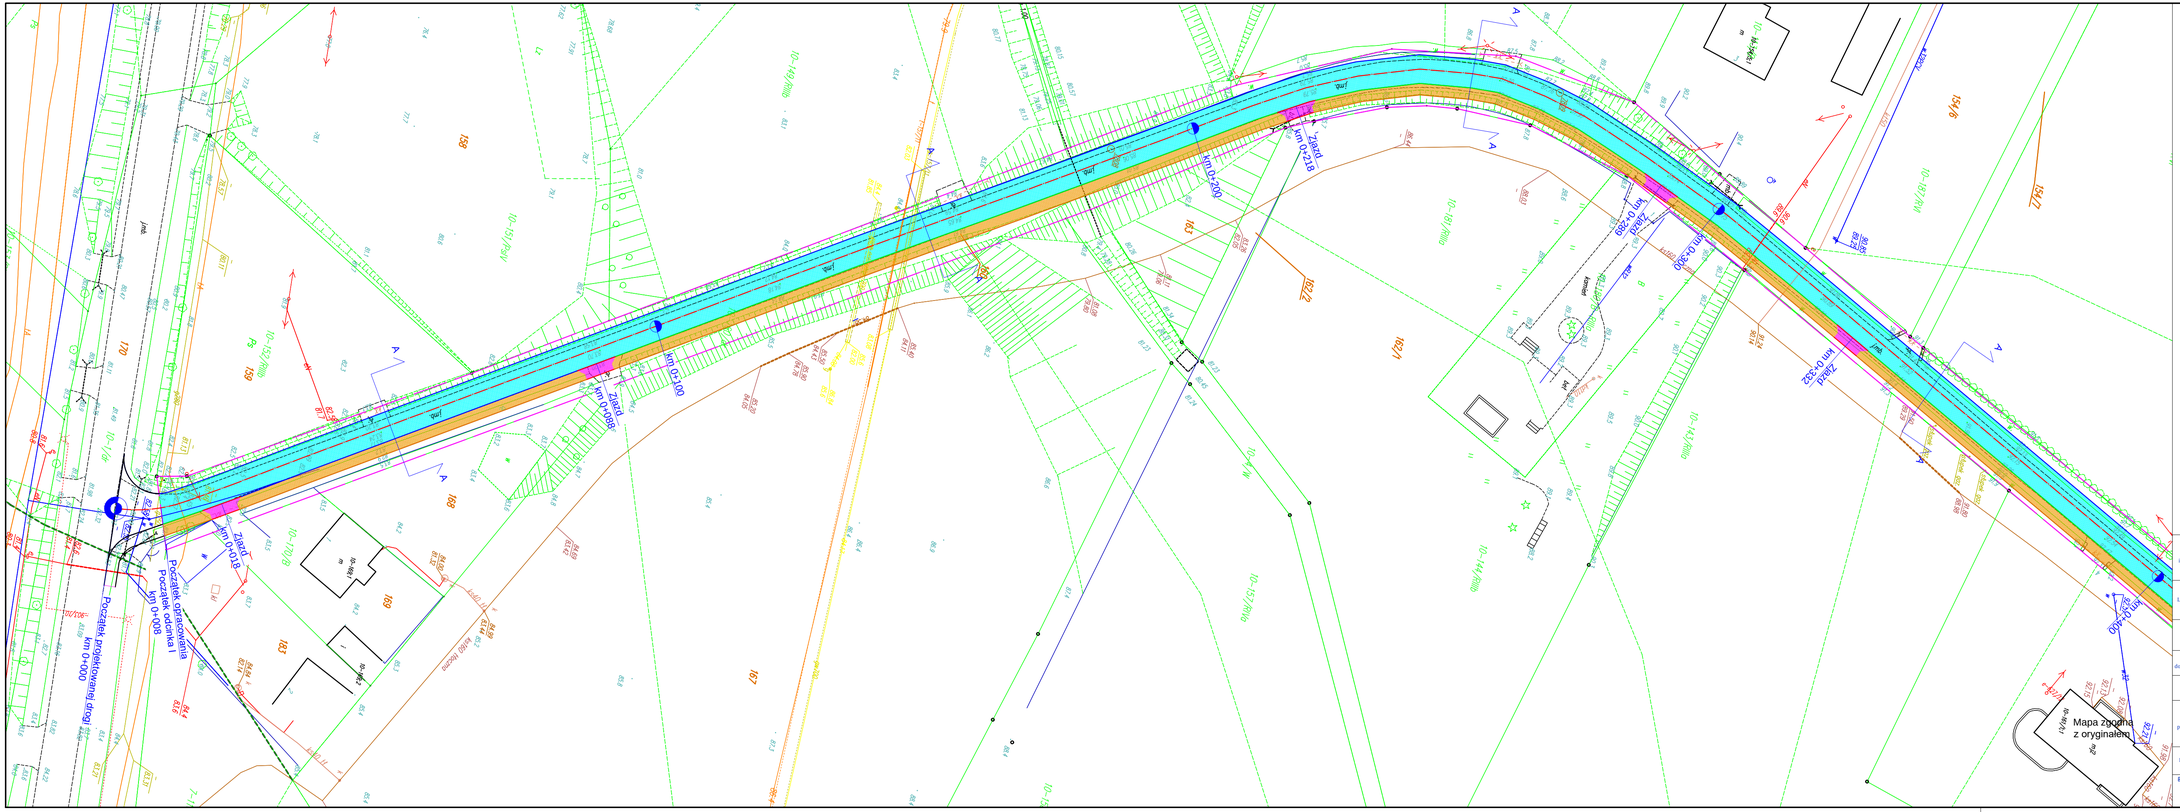
Początek projektowanej drogi km 0+000
Początek odcinka I km 0+008
Początek opracowania km 0+018
km 0+100
km 0+200
km 0+218
km 0+280
km 0+300
km 0+400
